



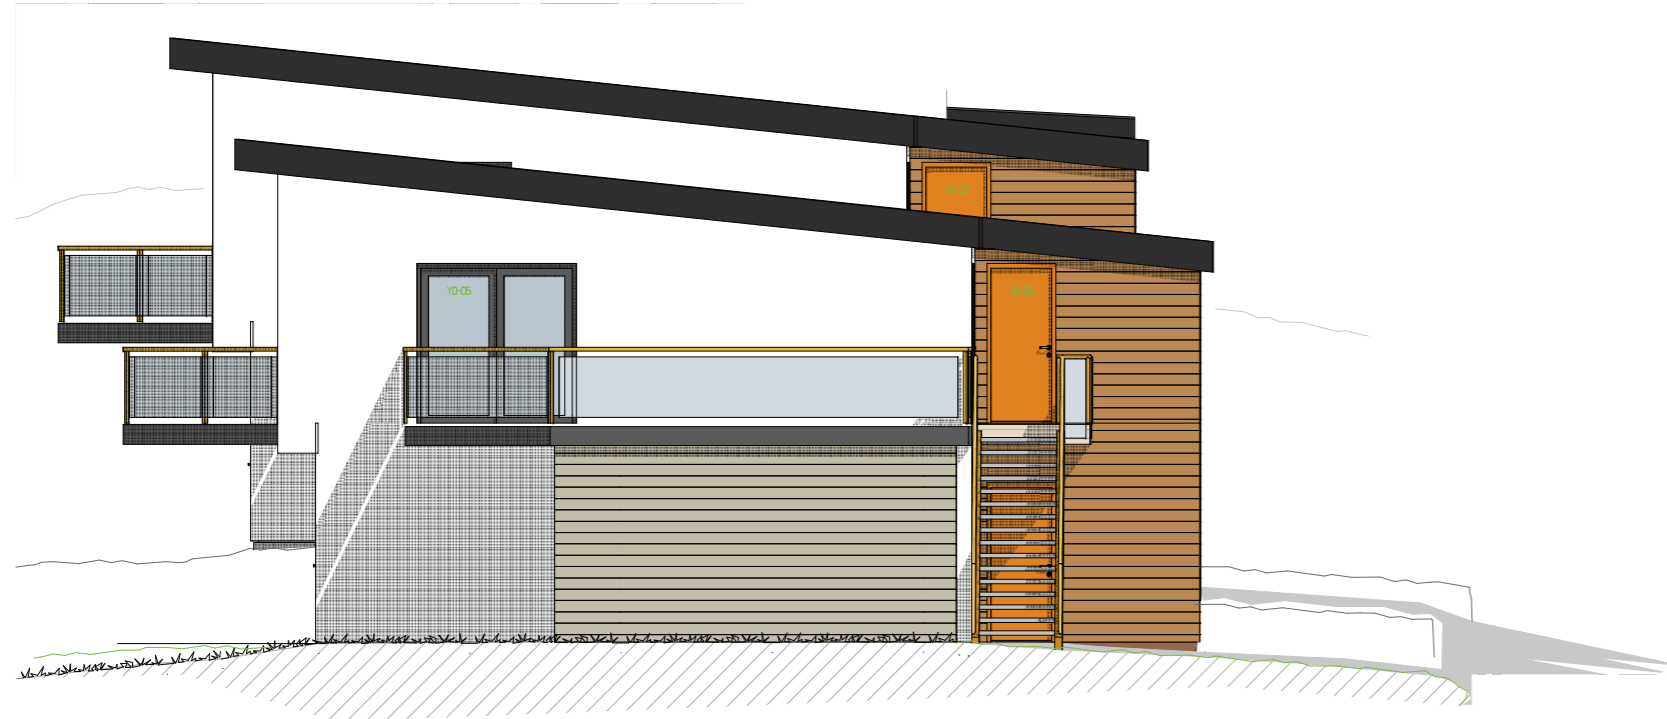


Nordvestfasade

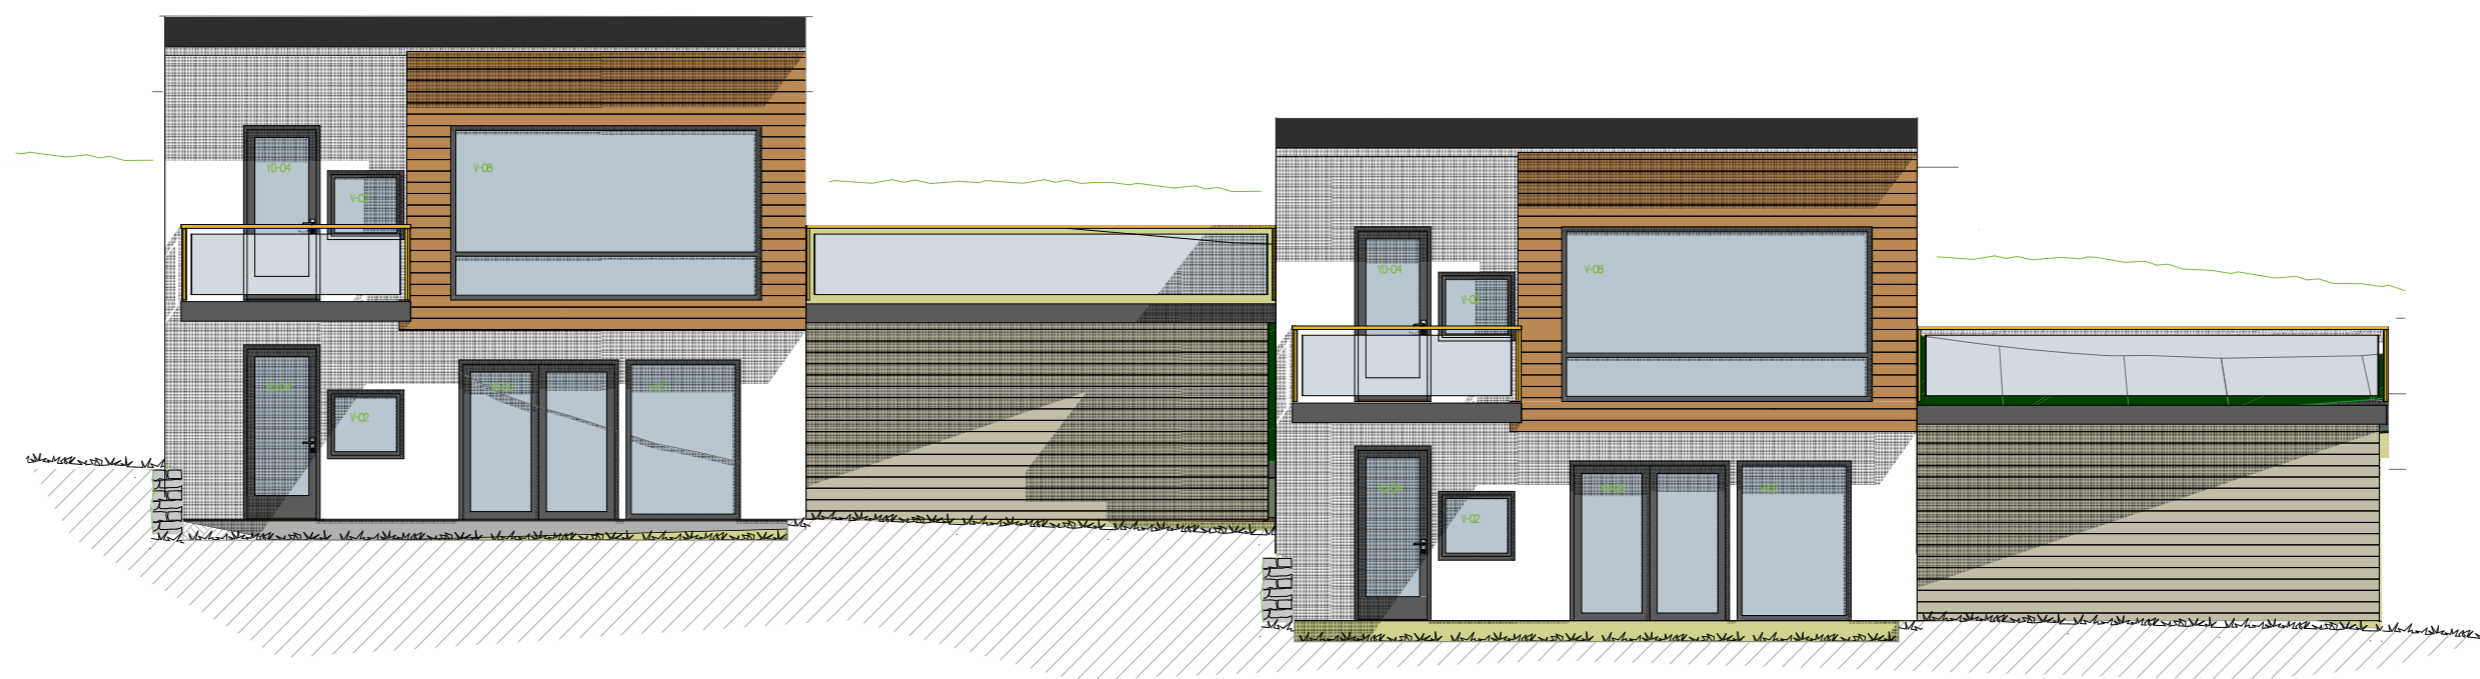

Nordøstfasade



Sørøstfasade

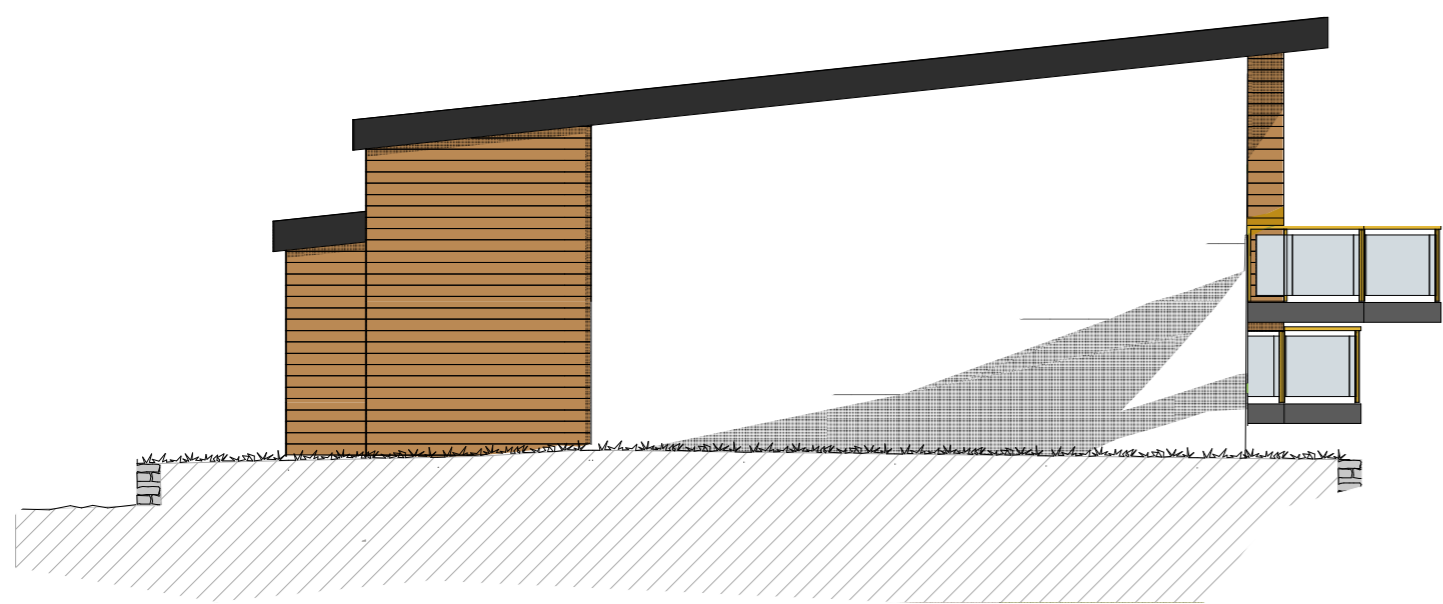

Sørvestfasade

TIMBUR AS
 Ulvenvegen - Nymark Gnr.54/ Bnr.181

Fasader Hus 5

QBO
 PLAN &
 ARKITEKTUR

Hånevegen 53
 Postboks 291, 5203 Os
 Telefon: 56 57 00 70

Sted:
 By:
 Dato: 20.06.2017
 Målestokk: 1:100
 Prosj.ansv.: AB/MAR
 Tegnet av: BP
 Kontrollert av: ####
 Tegn status: Forprosjekt/Rammesø
 Prosjektnr.: 201704300
 Rev.: A.10.30.05