



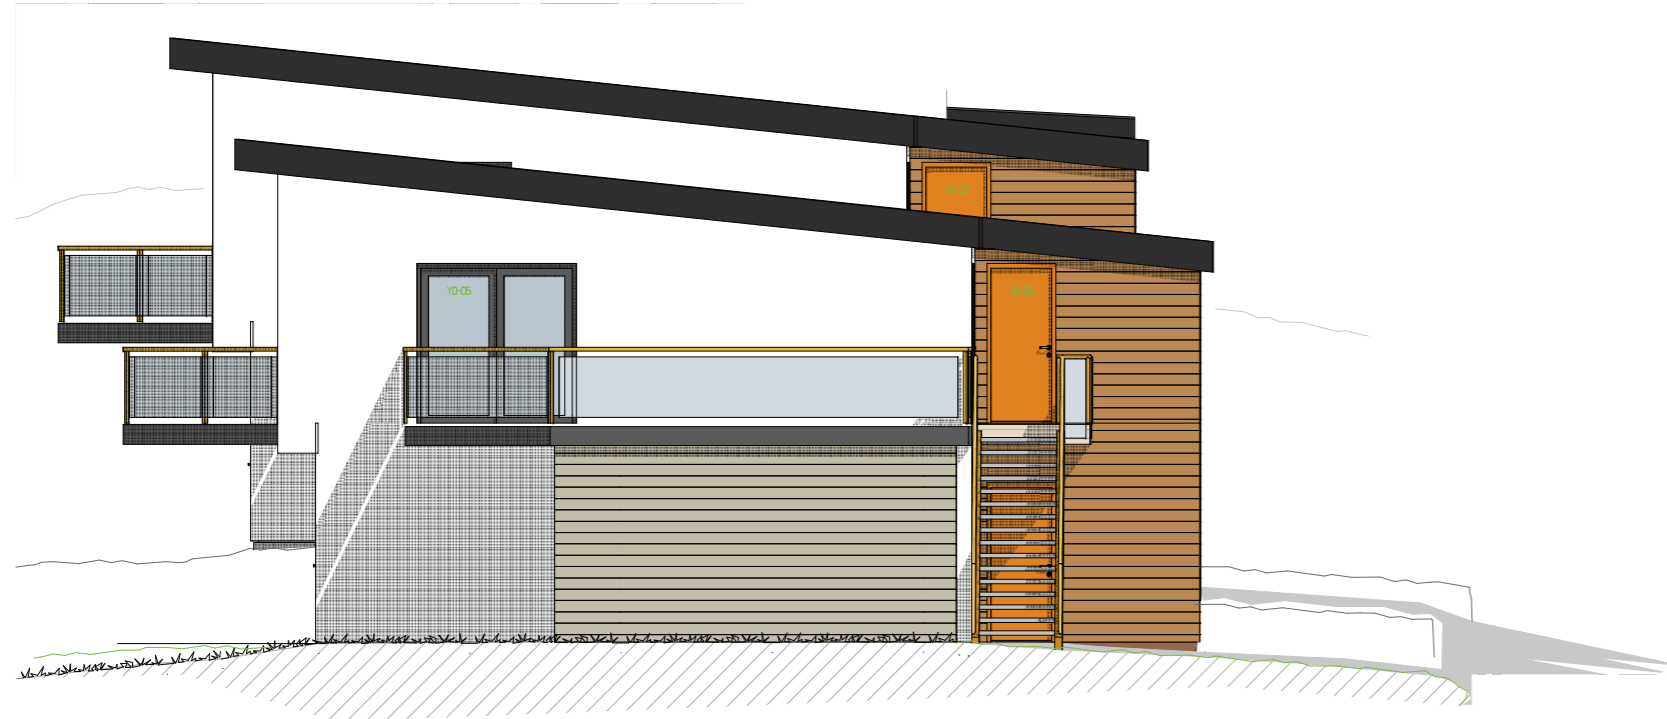


Nordvestfasade

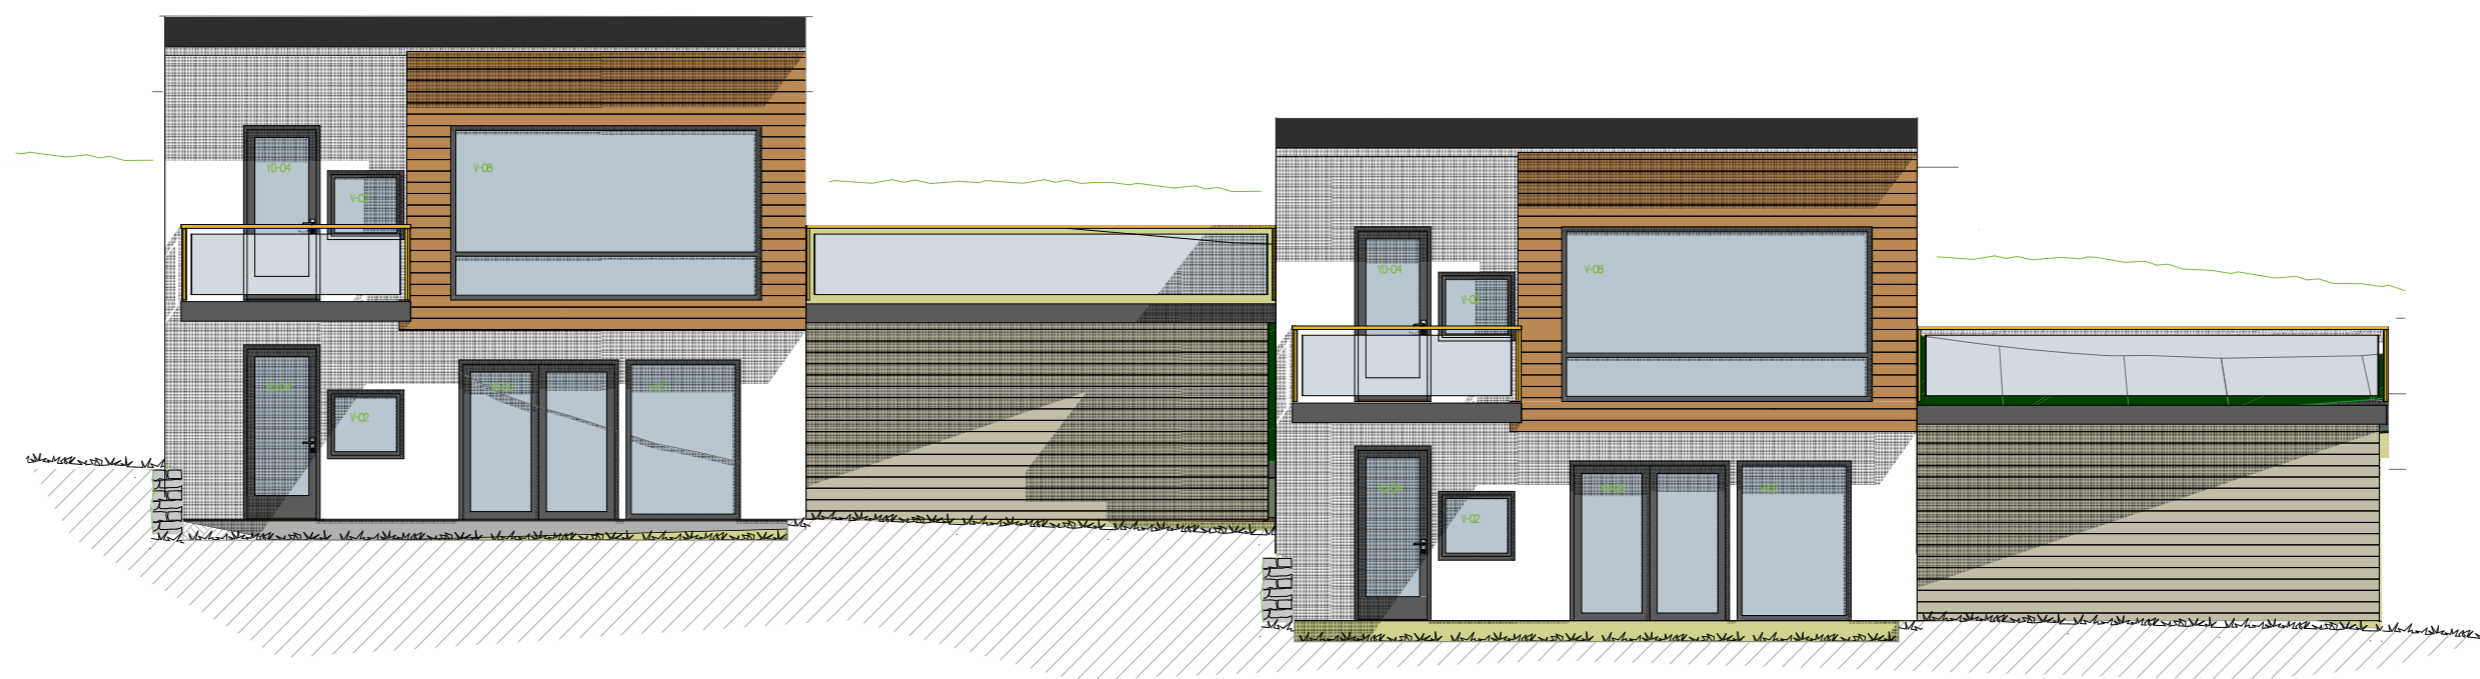

Nordøstfasade



Sørøstfasade

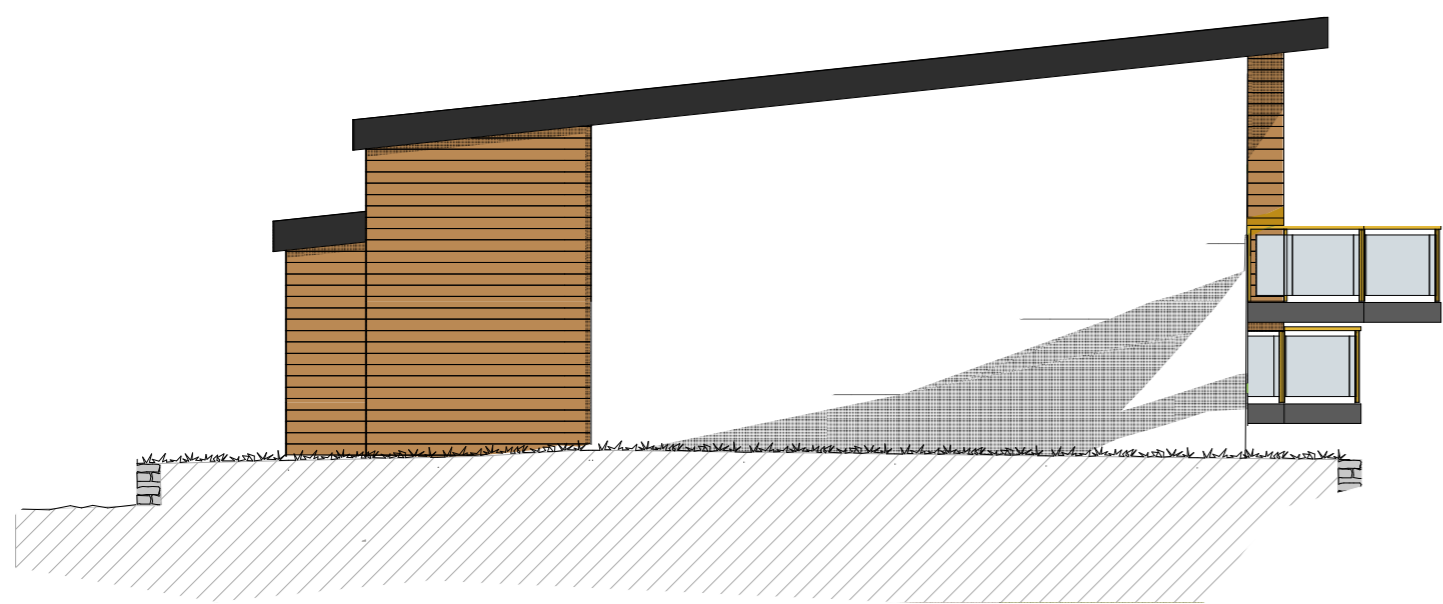

Sørvestfasade

TIMBUR AS  
 Ulvenvegen - Nymark Gnr.54/ Bnr.181

Fasader Hus 5



Hamnevegen 53  
 Postboks 291, 5203 Os  
 Telefon: 56 57 00 70

Sted:  
 By:  
 Dato: 20.06.2017  
 Målestokk: 1:100  
 Prosj.ansv.: AB/MAR  
 Tegnet av: BP  
 Kontrollert av: ####  
 Tegn status: Forprosjekt/Rammesø  
 Prosjekt nr.: knad  
 201704300 A.10.30.05