


NORDAUST

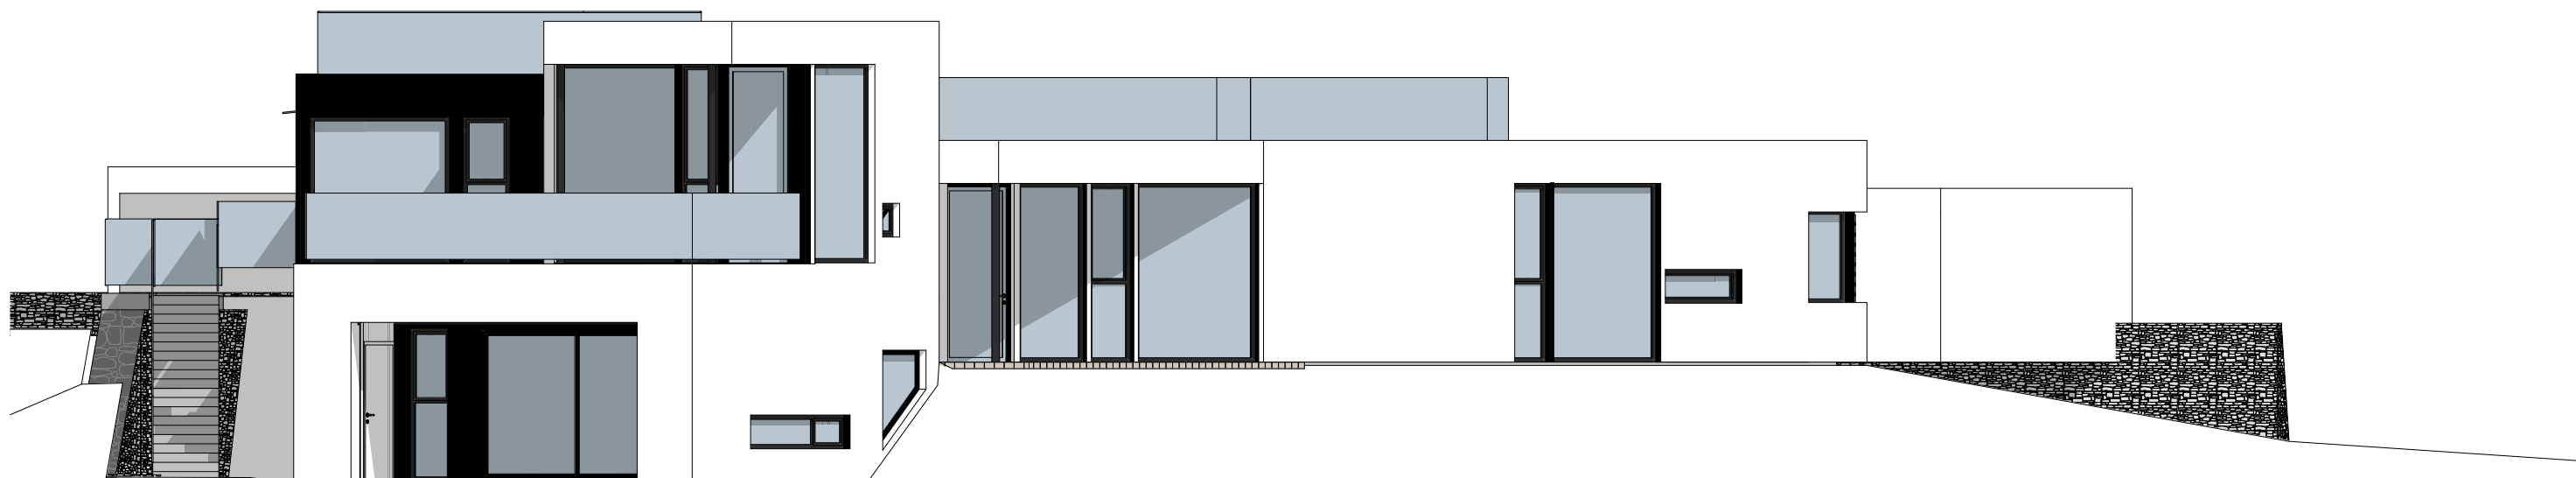

AUST

Tiltakshaver  
 MARIT AASHEIM VALLE OG PAUL JOHAN VALLE  
 GENERASJONSBUSTAD SOLSTRANDVEGEN  
 Fasade Nordaust og Aust

**QBO**  
 PLAN &  
 ARKITEKTUR  
 Hamnevegen 53  
 Postboks 291,5203 Os  
 Telefon: 56 57 00 70

Prosjektnr.:  
 201511500

Sted:  
 OS  
 Dato:  
 05.11.2015  
 Målestokk:  
 1:100  
 Prosj.ansv.:  
 Arkitekt JAN HAALAND  
 Tegnet av:  
 Rigmor Sletnes  
 Kontrollert av:  
 Rigmor Sletnes  
 Tegningens status:  
 BYGGJEMELDING

Tegningsnr.:  
 A.15.30.02  
 Rev.: