


VEST

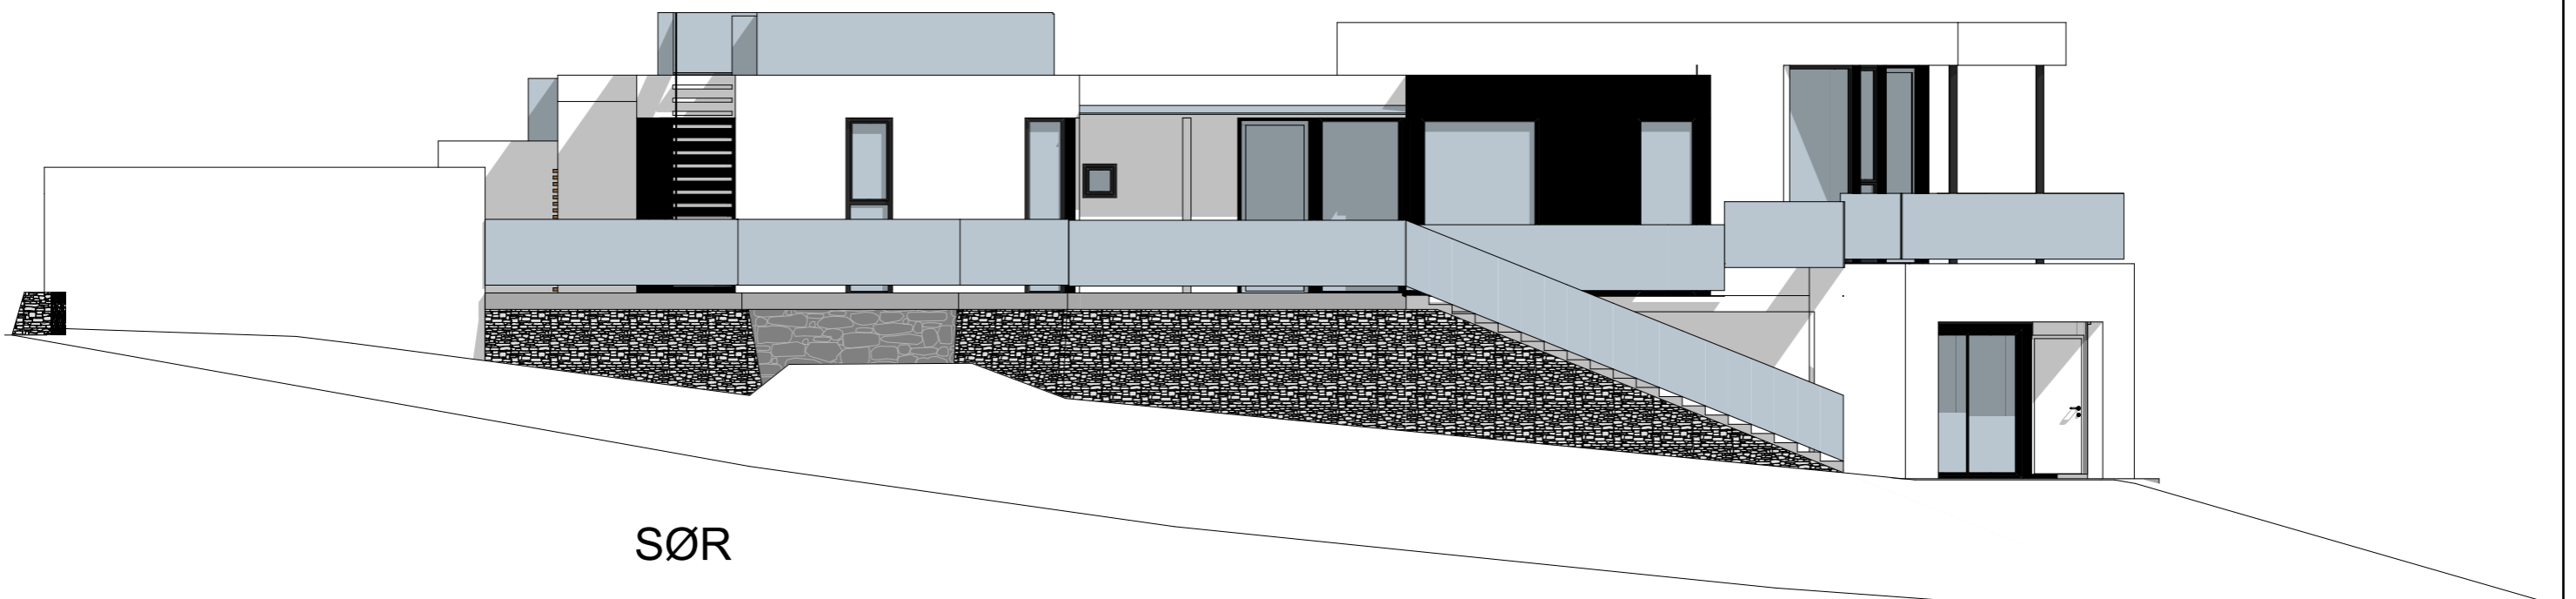

SØR

Tiltakshaver  
 MARIT AASHEIM VALLE OG PAUL JOHAN VALLE  
 GENERASJONSBUSTAD SOLSTRANDVEGEN  
 Fasade Sør og Vest

**QBO**  
 PLAN & ARKITEKTUR  
 Hamnevegen 53  
 Postboks 291,5203 Os  
 Telefon: 56 57 00 70

Prosjektnr.:  
 201511500

Sted:  
 OS  
 Dato:  
 05.11.2015  
 Målestokk:  
 1:100  
 Prosj.ansv.:  
 Arkitekt JAN HAALAND  
 Tegnet av:  
 Rigmor SLETNES  
 Kontrollert av:  
 Rigmor SLETNES  
 Status:  
 BYGGJEMELDING

Tegningsnr.:  
 A.15.30.01  
 Rev.: