


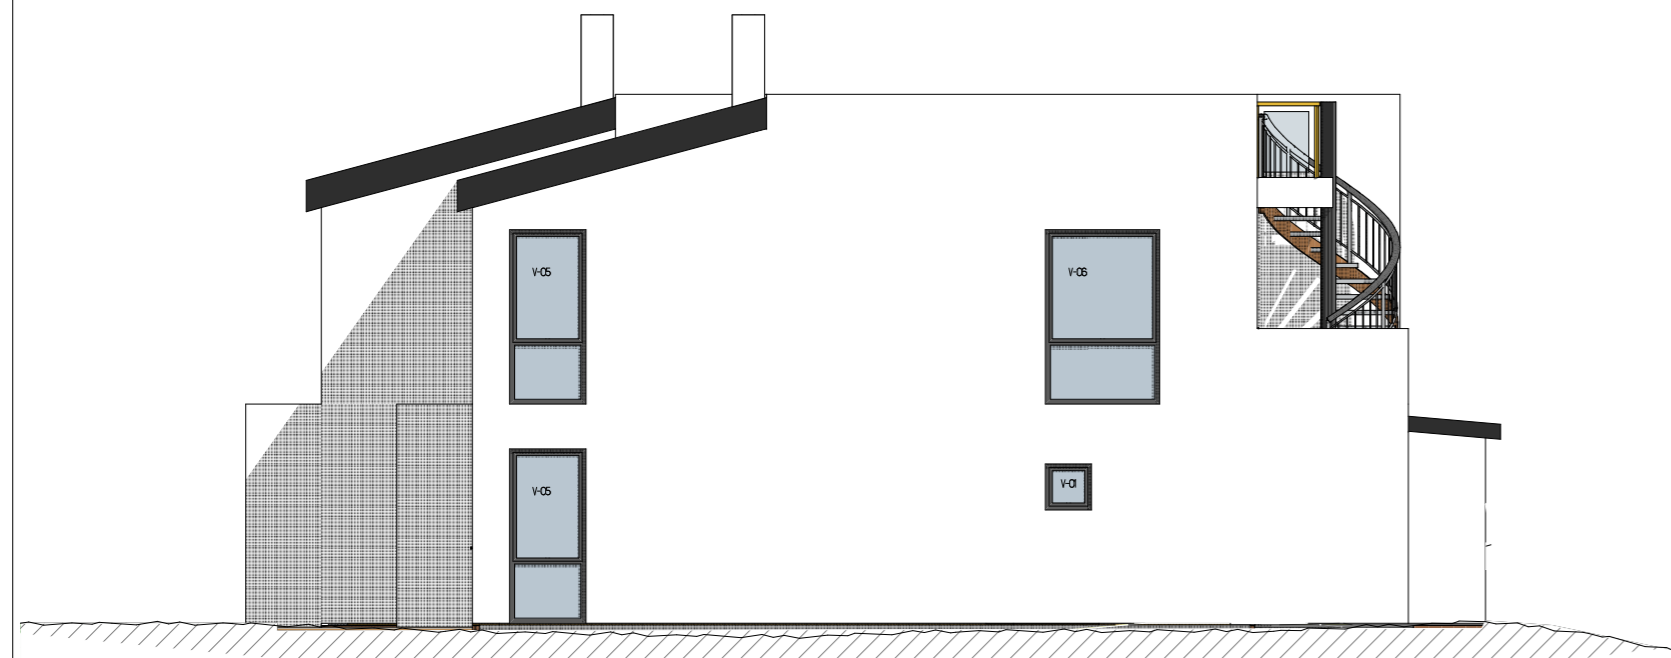


Nordfasade



Østfasade



Sørfasade

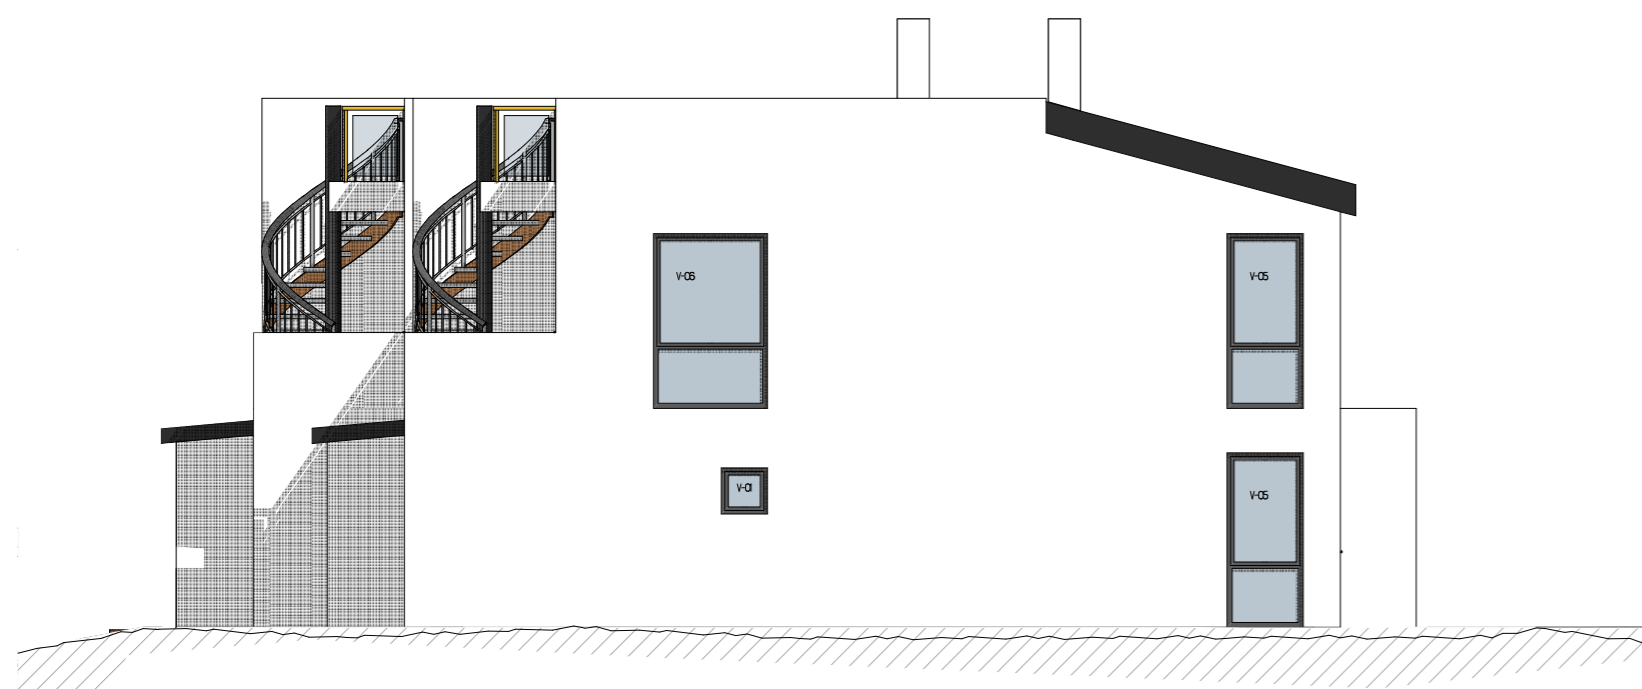

Vestfasade

Index	Dato	Beskrivelse	Sign	Kontr.

TIMBUR AS  
 Ulvenvegen - Nymark Gnr.54/ Bnr.181

Fasader Hus 1

**QBO**  
 PLAN & ARKITEKTUR  
 Hamnevegen 53  
 Postboks 291, 5203 Os  
 Telefon: 56 57 00 70

Sted:  
 By:  
 Dato: 20.06.2017  
 Målestokk: 1:100  
 Prosj. ansv.: AB/MAR  
 Tegnet av: BP  
 Kontrollert av: #####  
 Tegn status: Forprosjekt/Rammesø  
 Prosjektnr.: 201704300  
 Dato: A.10.30.01  
 Rev.: