


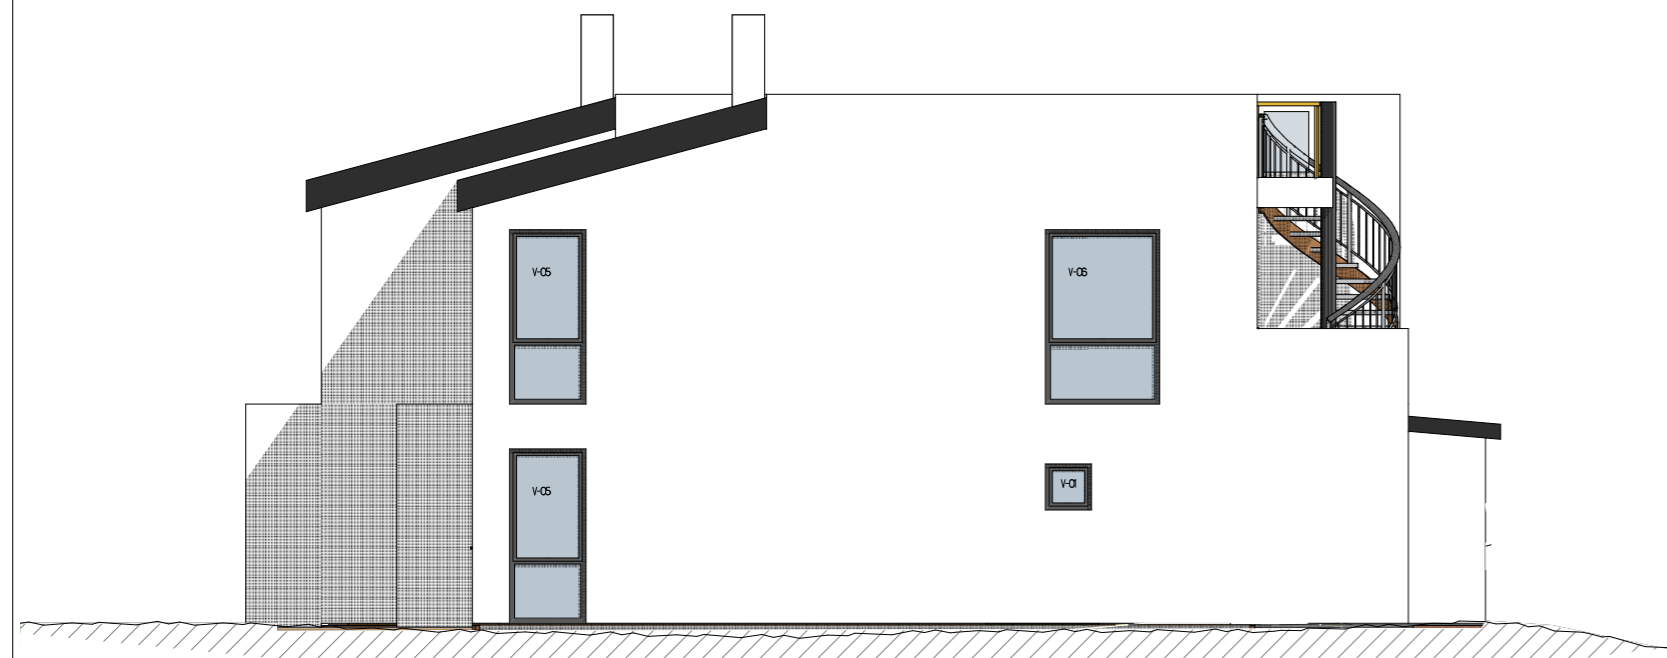


Nordfasade



Østfasade



Sørfasade

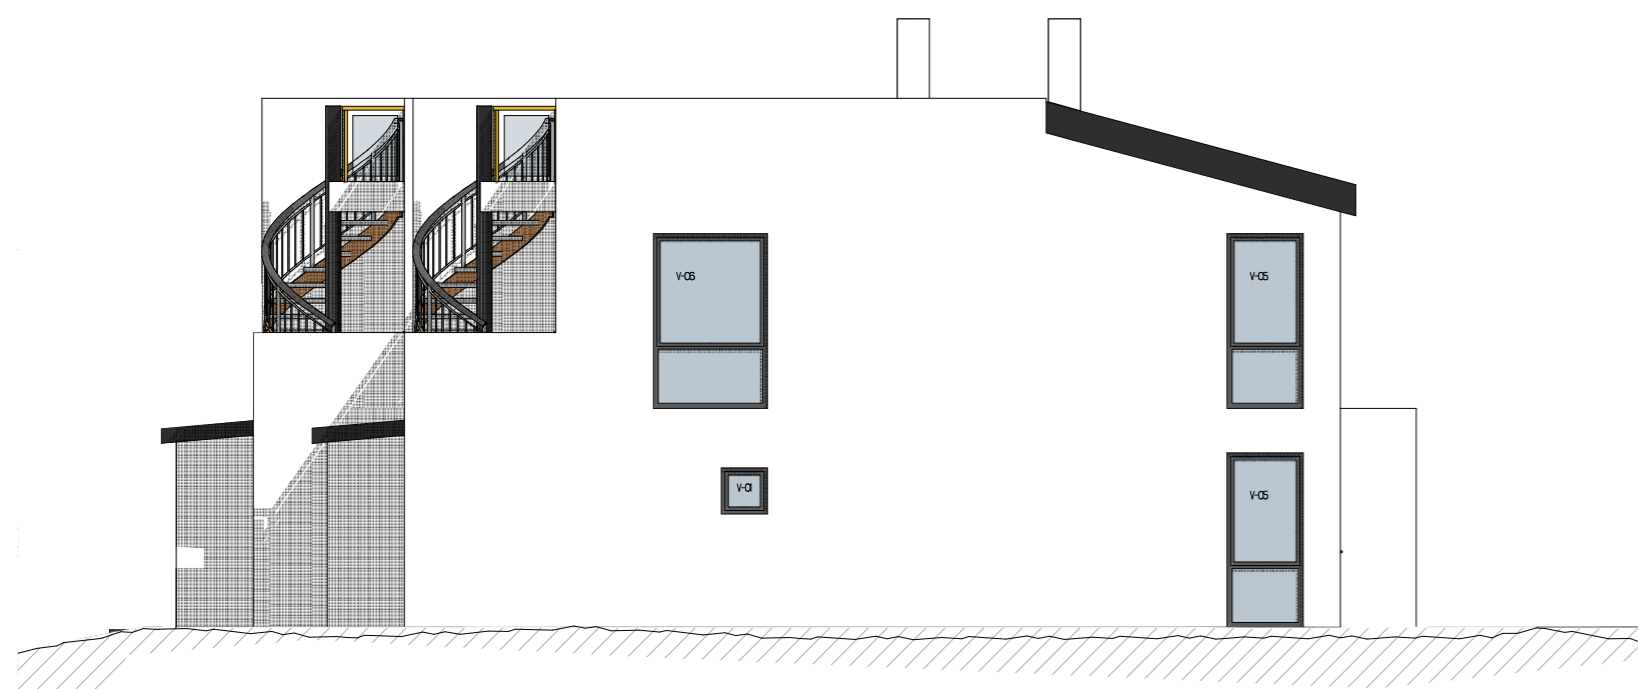

Vestfasade

Index	Dato	Beskrivelse	Sign	Kontr.

TIMBUR AS
 Ulvenvegen - Nymark Gnr.54/ Bnr.181

Fasader Hus 1

QBO
 PLAN & ARKITEKTUR
 Hamnevegen 53
 Postboks 291, 5203 Os
 Telefon: 56 57 00 70

Sted:
 By:
 Dato: 20.06.2017
 Målestokk: 1:100
 Prosj. ansv.: AB/MAR
 Tegnet av: BP
 Kontrollert av: #####
 Tegn status: Forprosjekt/Rammesø
 Prosjektnr.: 201704300
 Dato: A.10.30.01
 Rev.: