


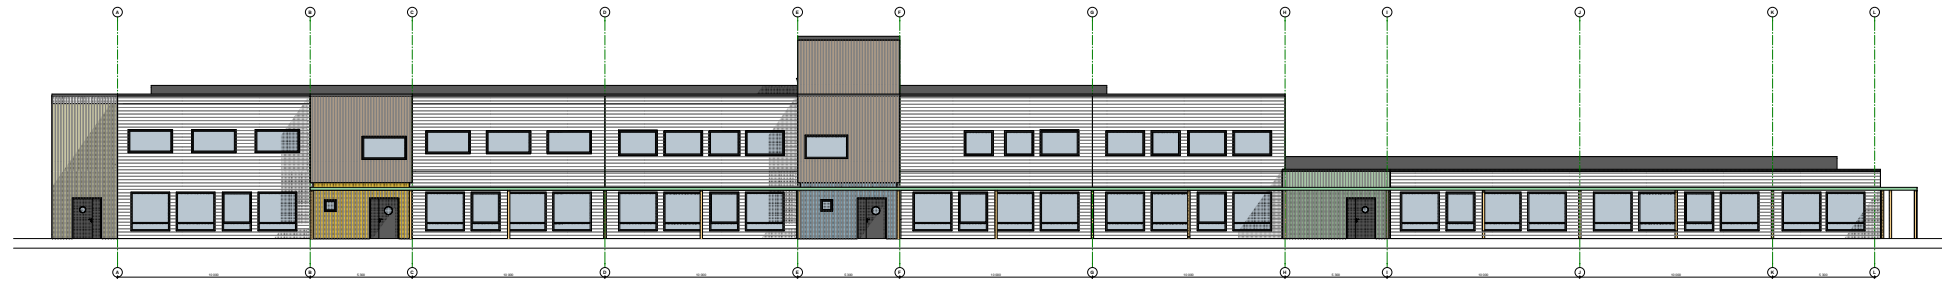


Skolepaviljong sett fra sør



Skolepaviljong sett fra øst




SØRVEST FASADE

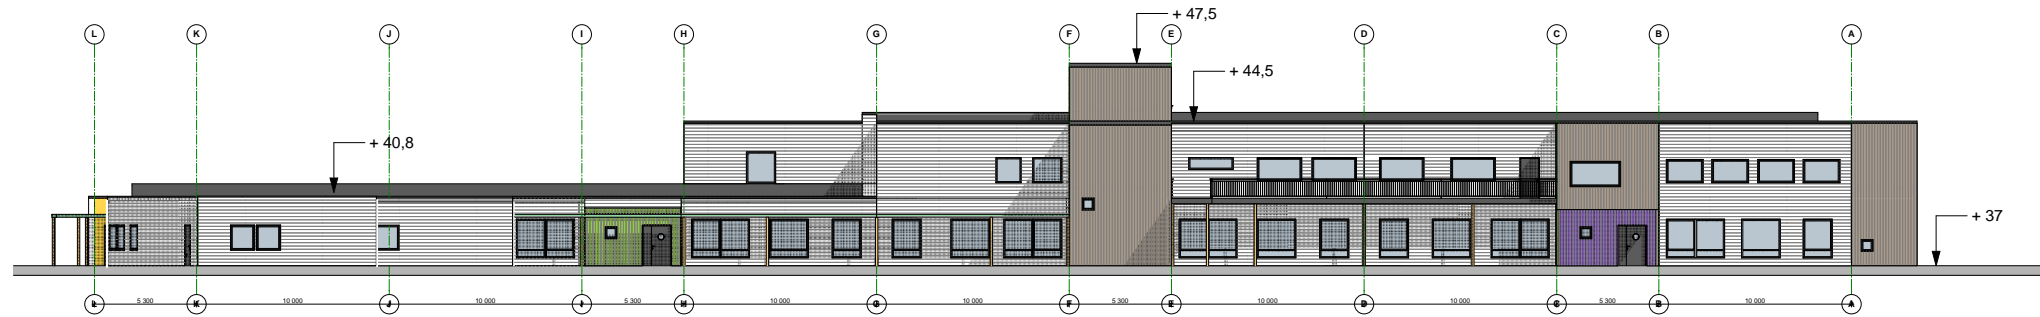


NORDØST FASADE



Skolepaviljong sett fra vest

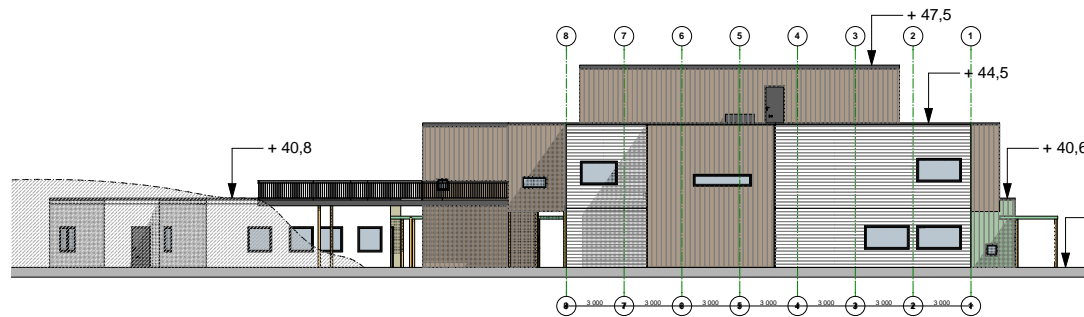

NORDVEST FASADE

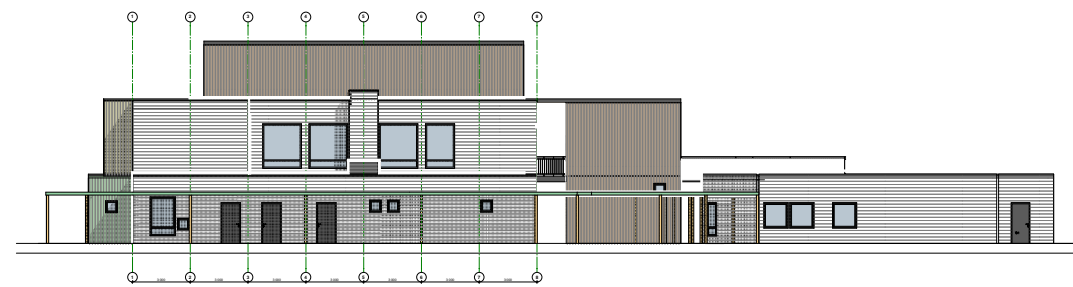

SØRØST FASADE

TILTAKSNUMMER BERGEN KOMMUNE, ETAT FOR UTBYGGING Olav Kyrres gate 22, 5020 BERGEN Tlf 55567853, 04503952 E-post: olv-slavseng@bergen-kommune.no		
LOKALISERINGSPOLAR SKOLEBYGG		
PROSJEKT Eidsvåg skole - ny skolepaviljong		
PROSJEKTETAT Forprosjekt		BYGGNUMMER
TEKNIK Fasader og 3d skisser		
PROSJEKTNR 201205914	MÅLETTOMR 1:200	TEGN NR A.10.30.01
PROSJEKTLEDER LC	REVISOR MAR	DATE 10.08.2016
		MODELL