


Dato 21.03 kl 15

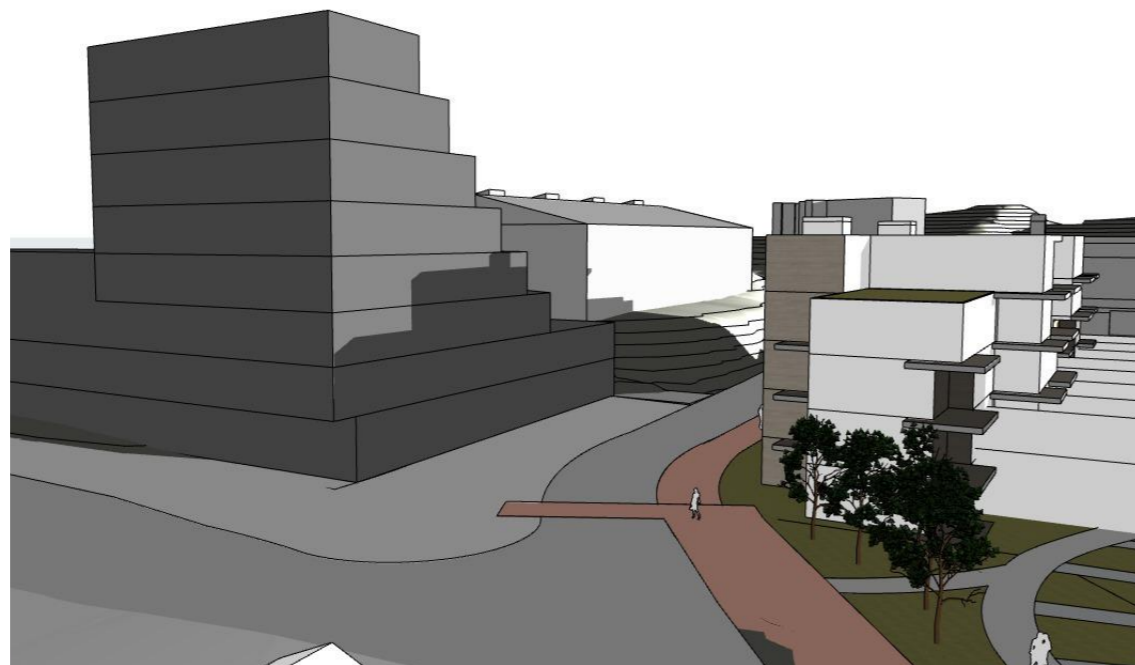

Dato 21.03 kl 18

FANTOFTVEIEN AS

Fantoftvegen 12/263

Sol/skyggeillustrasjon 21.03.21



Avdeling Os
Hamnevegen 53
Postboks 291,5203 Os
Telefon: 56 57 00 70

Avdeling Stord
Sæ 21
Postboks 667,5404 Stord
Telefon: 53 40 37 80

Prosjektnr.:
201705200

Sted:
Os
Dato:
10.03.2022
Målestokk:
1:20, 1:333,333,
1:250
Prosj.ansv.:
AB
Tegnet av:
AB/ZK
Kontrollert av:

Tegn.status :
Reguleringsplan
Tegningsnr.:
A10-19
Rev.: