

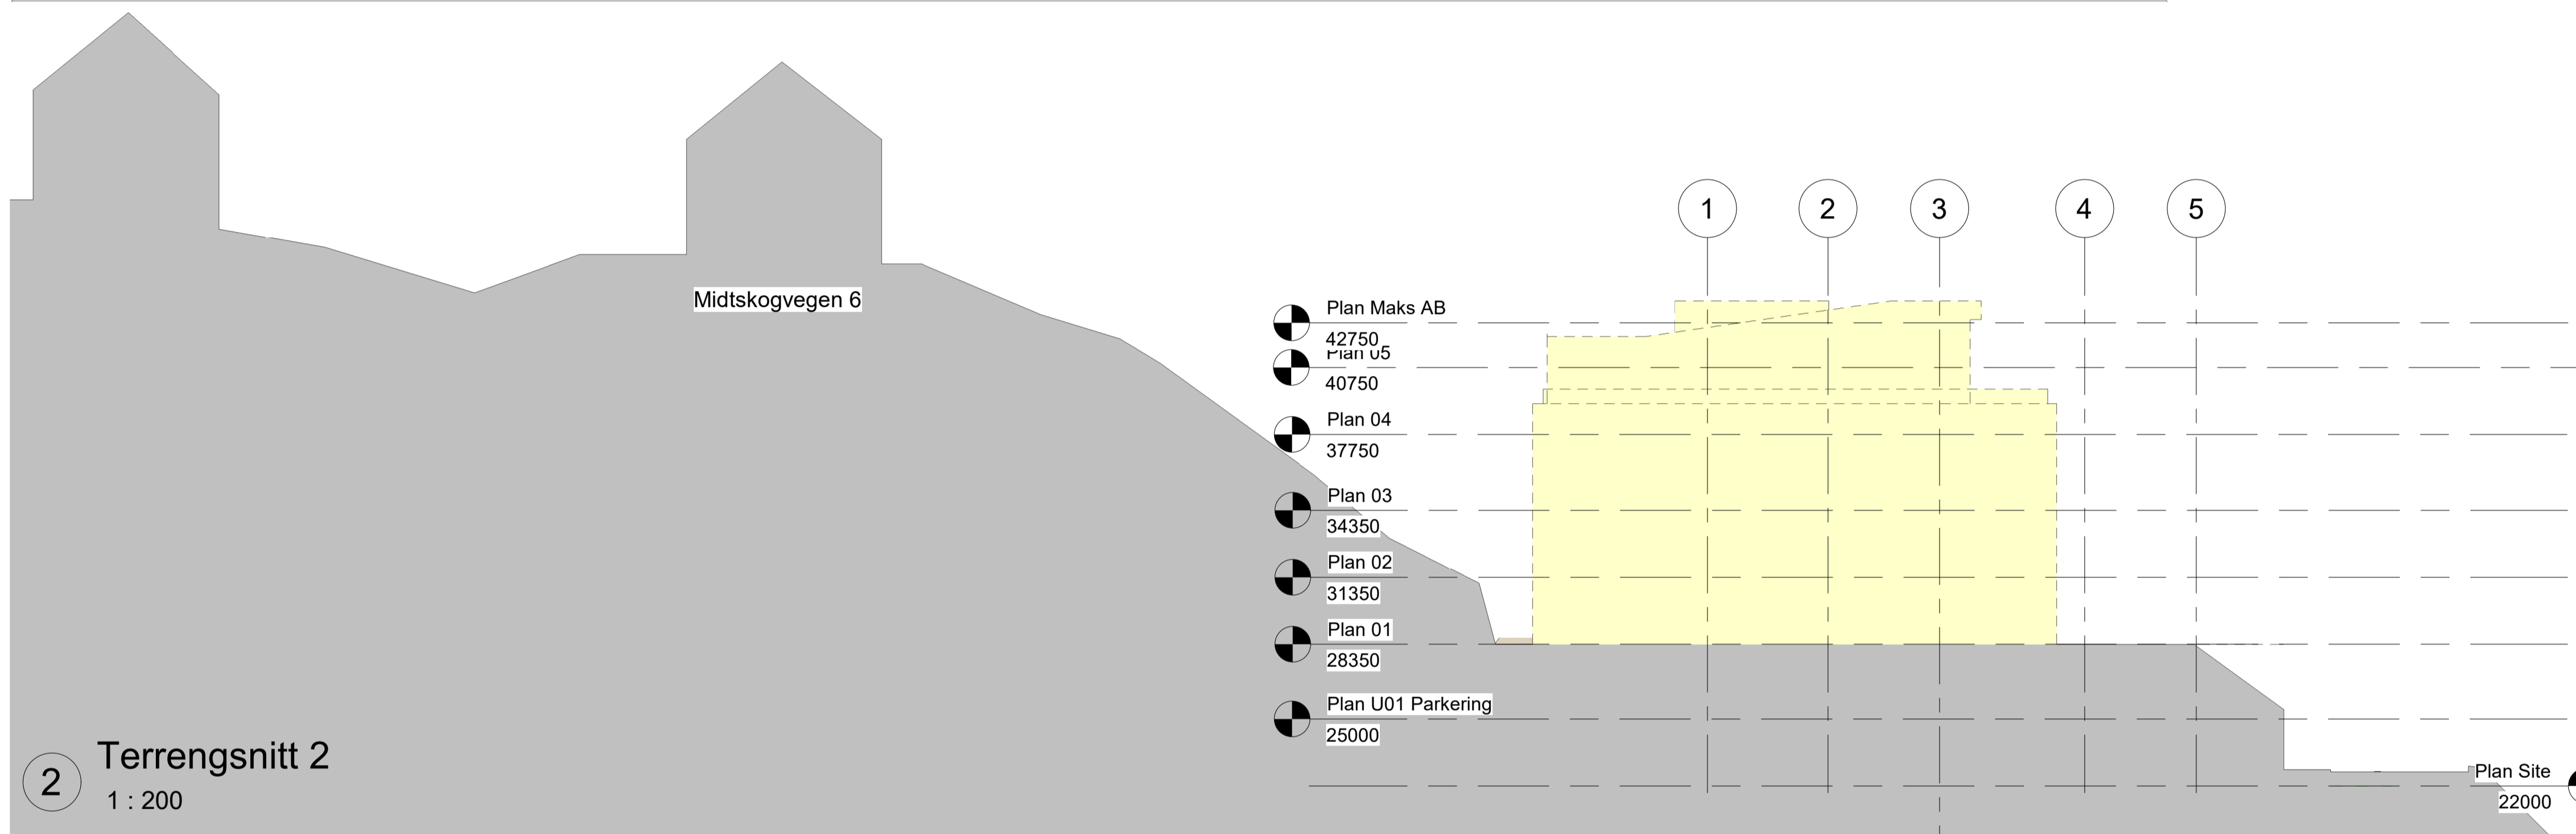


1 Terrengsnitt 1  
1 : 200

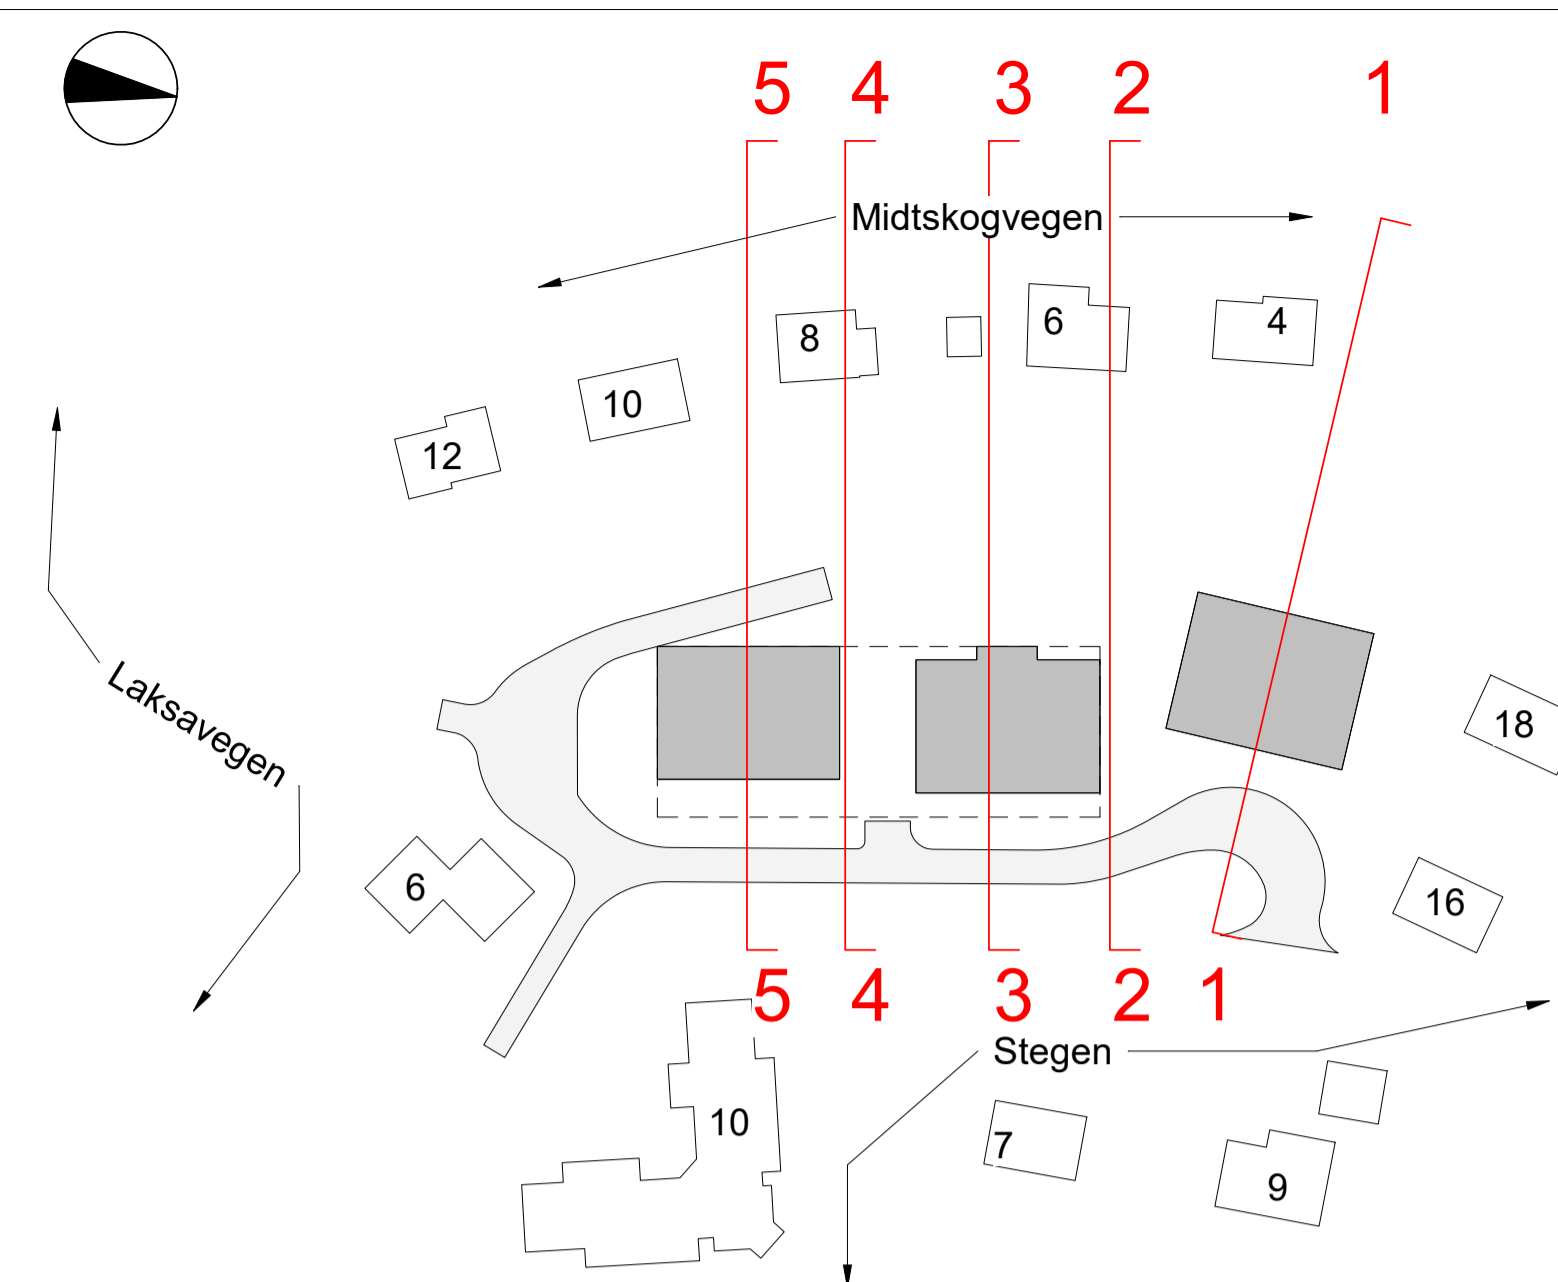

2 Terrengsnitt 2  
1 : 200

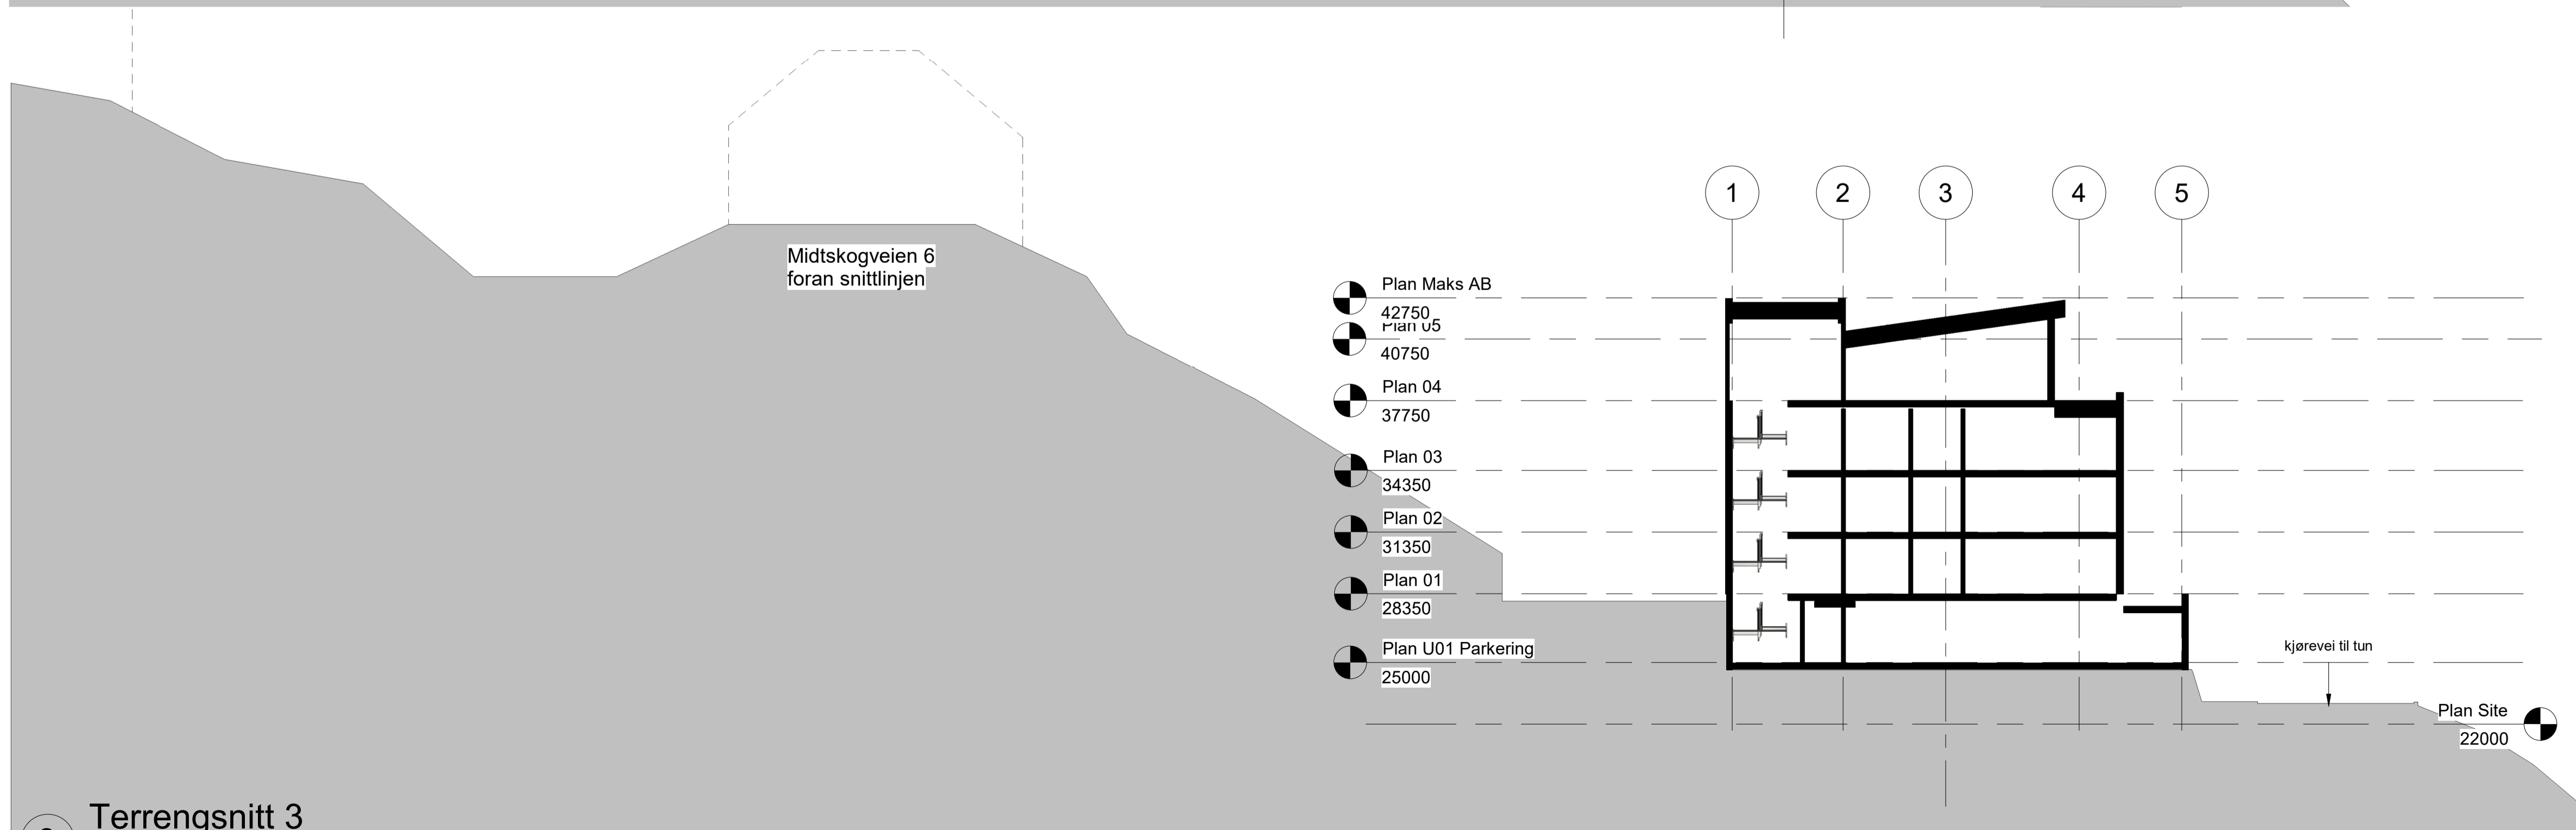

3 Terrengsnitt 3  
1 : 200

Tegn. nr.	Rev.
A2.42.01	

Foreløpig pr.  
03.03.2023

Rev.	Dato	Tekst	Tegn.	Kont.
Prosjekt				Prosjekt nr.
Stegen 12				763
Tegning				Tegnet av.
Terrengsnitt				Kont. av.
se arkitektur as				Approver
Post- og besøksadresse: Walmersholmsveien 49, 3232 Parada				Design
Telefon: 55 98 70 20 Fax: 55 98 70 29 www.se-arkitektur.no				Kont. nr.
Målestokk				Rev.
A2.42.01				