



Prosjekt Kyrkjevika Leiligheiter	Tiltakshaver Onartun AS	Fase Skisseprosjekt	Type tegning: Situasjonsplan		Tegningsnr.: A10-1 Gnr./Bnr./Festenr.: Gnr/Bnr/Festenr	Målestokk 1:500 A3 Dato 18.09.2024	ARK: 	Kontroll: Sign. Kontr.
--	-----------------------------------	-------------------------------	--	--	---	---	----------	------------------------------



Prosjekt
Kyrkjevika Leiligheiter

Tiltakshaver
Onartun AS

Fase
Skisseprosjekt

Type tegning:
Illustrasjon 1



Tegningsnr.:
A40-2

Gnr./Bnr./Festenr.:
Gnr/Bnr/Festenr

Målestokk
A3

Dato
16.09.2024

ARK:

QBO
PLAN &
ARKITEKTUR

Kontroll:
Sign.

Kontr.



Prosjekt
Kyrkjevika Leiligheiter

Tiltakshaver
Onartun AS

Fase
Skisseprosjekt

Type tegning:
Illustrasjon 2



Tegningsnr.:
A40-3
Gnr./Bnr./Festnr.:
Gnr/Bnr/Festenr

Målestokk
A3
Dato
16.09.2024

ARK:
QBO
PLAN &
ARKITEKTUR

Kontroll:
Sign.
Kontr.



Prosjekt
Kyrkejevika Leiligheiter

Tiltakshaver
Onartun AS

Fase
Skisseprosjekt

Type tegning:
Illustrasjon 3



Tegningsnr.:
A40-4

Gnr./Bnr./Festenr.:
Gnr/Bnr/Festenr

Målestokk
A3

Dato
16.09.2024

ARK:

QBO
PLAN &
ARKITEKTUR

Kontroll:
Sign.

Kontr.



Prosjekt
Kyrkjevika Leiligheiter

Tiltakshaver
Onartun AS

Fase
Skisseprosjekt

Type tegning:
Illustrasjon 4



Tegningsnr.:
A40-5

Gnr./Bnr./Festnr.:
Gnr/Bnr/Festenr


Målestokk
A3

Dato
16.09.2024

ARK:
QBO
 PLAN &
 ARKITEKTUR

Kontroll:
 Sign.

Kontr.

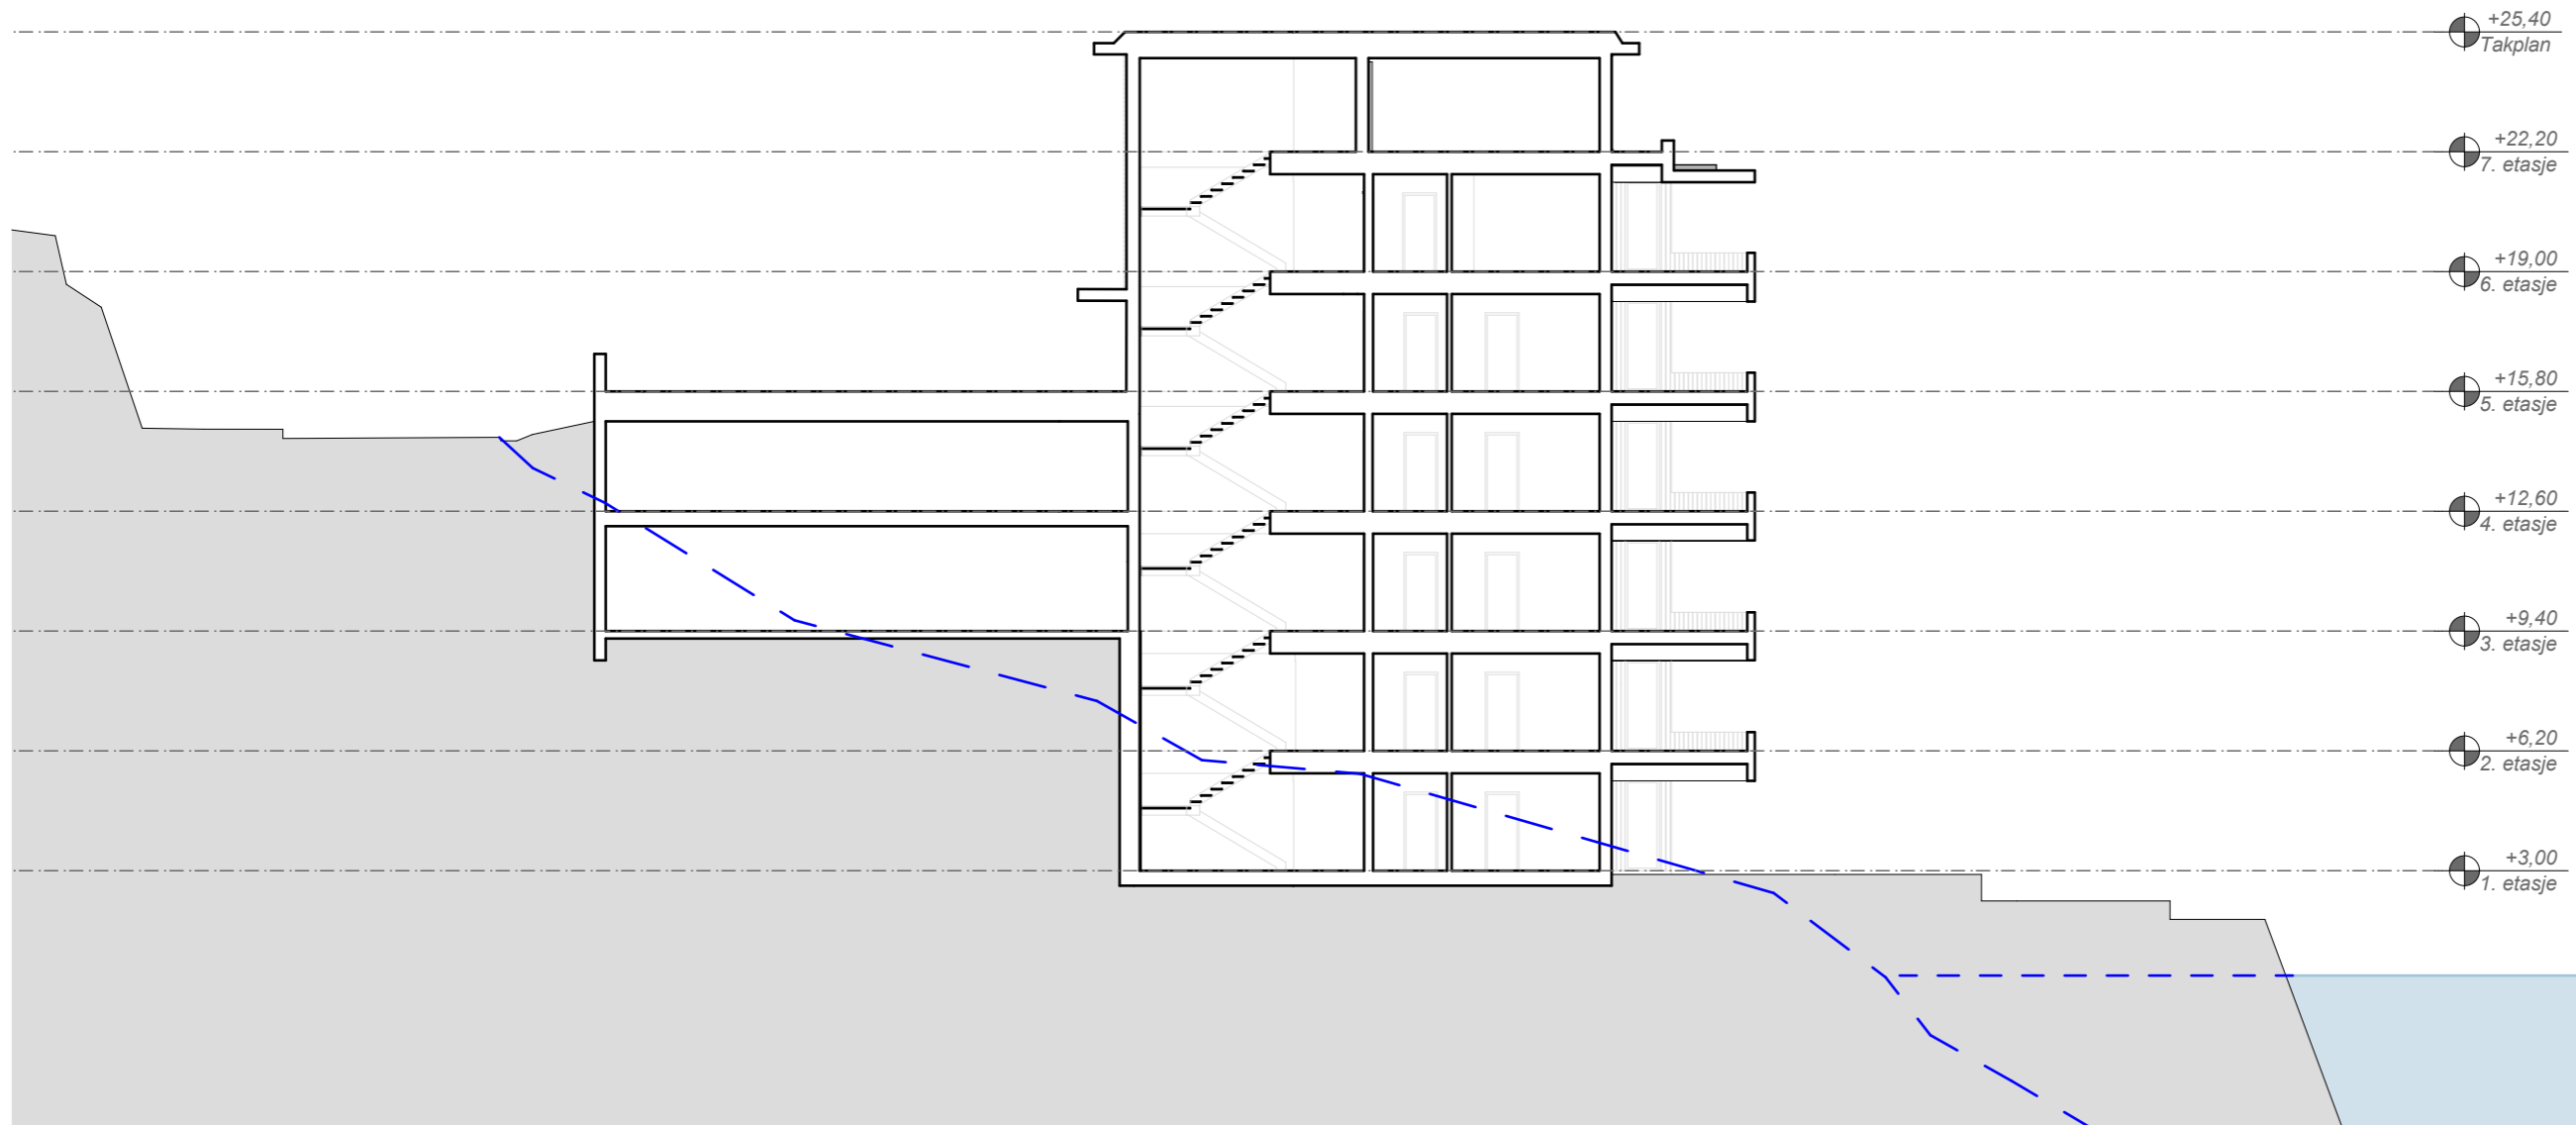

Prosjekt
Kyrkjevika Leiligheiter

Tiltakshaver
Onartun AS

Fase
Skisseprosjekt

Type tegning:
Alt. 01 - Snitt 1



Tegningsnr.:
A30-1

Gnr./Bnr./Festnr.:
Gnr/Bnr/Festenr

Målestokk
1:200 A3

Dato
20.09.2024

ARK:

QBO
PLAN &
ARKITEKTUR

Kontroll:
Sign.

Kontr.