


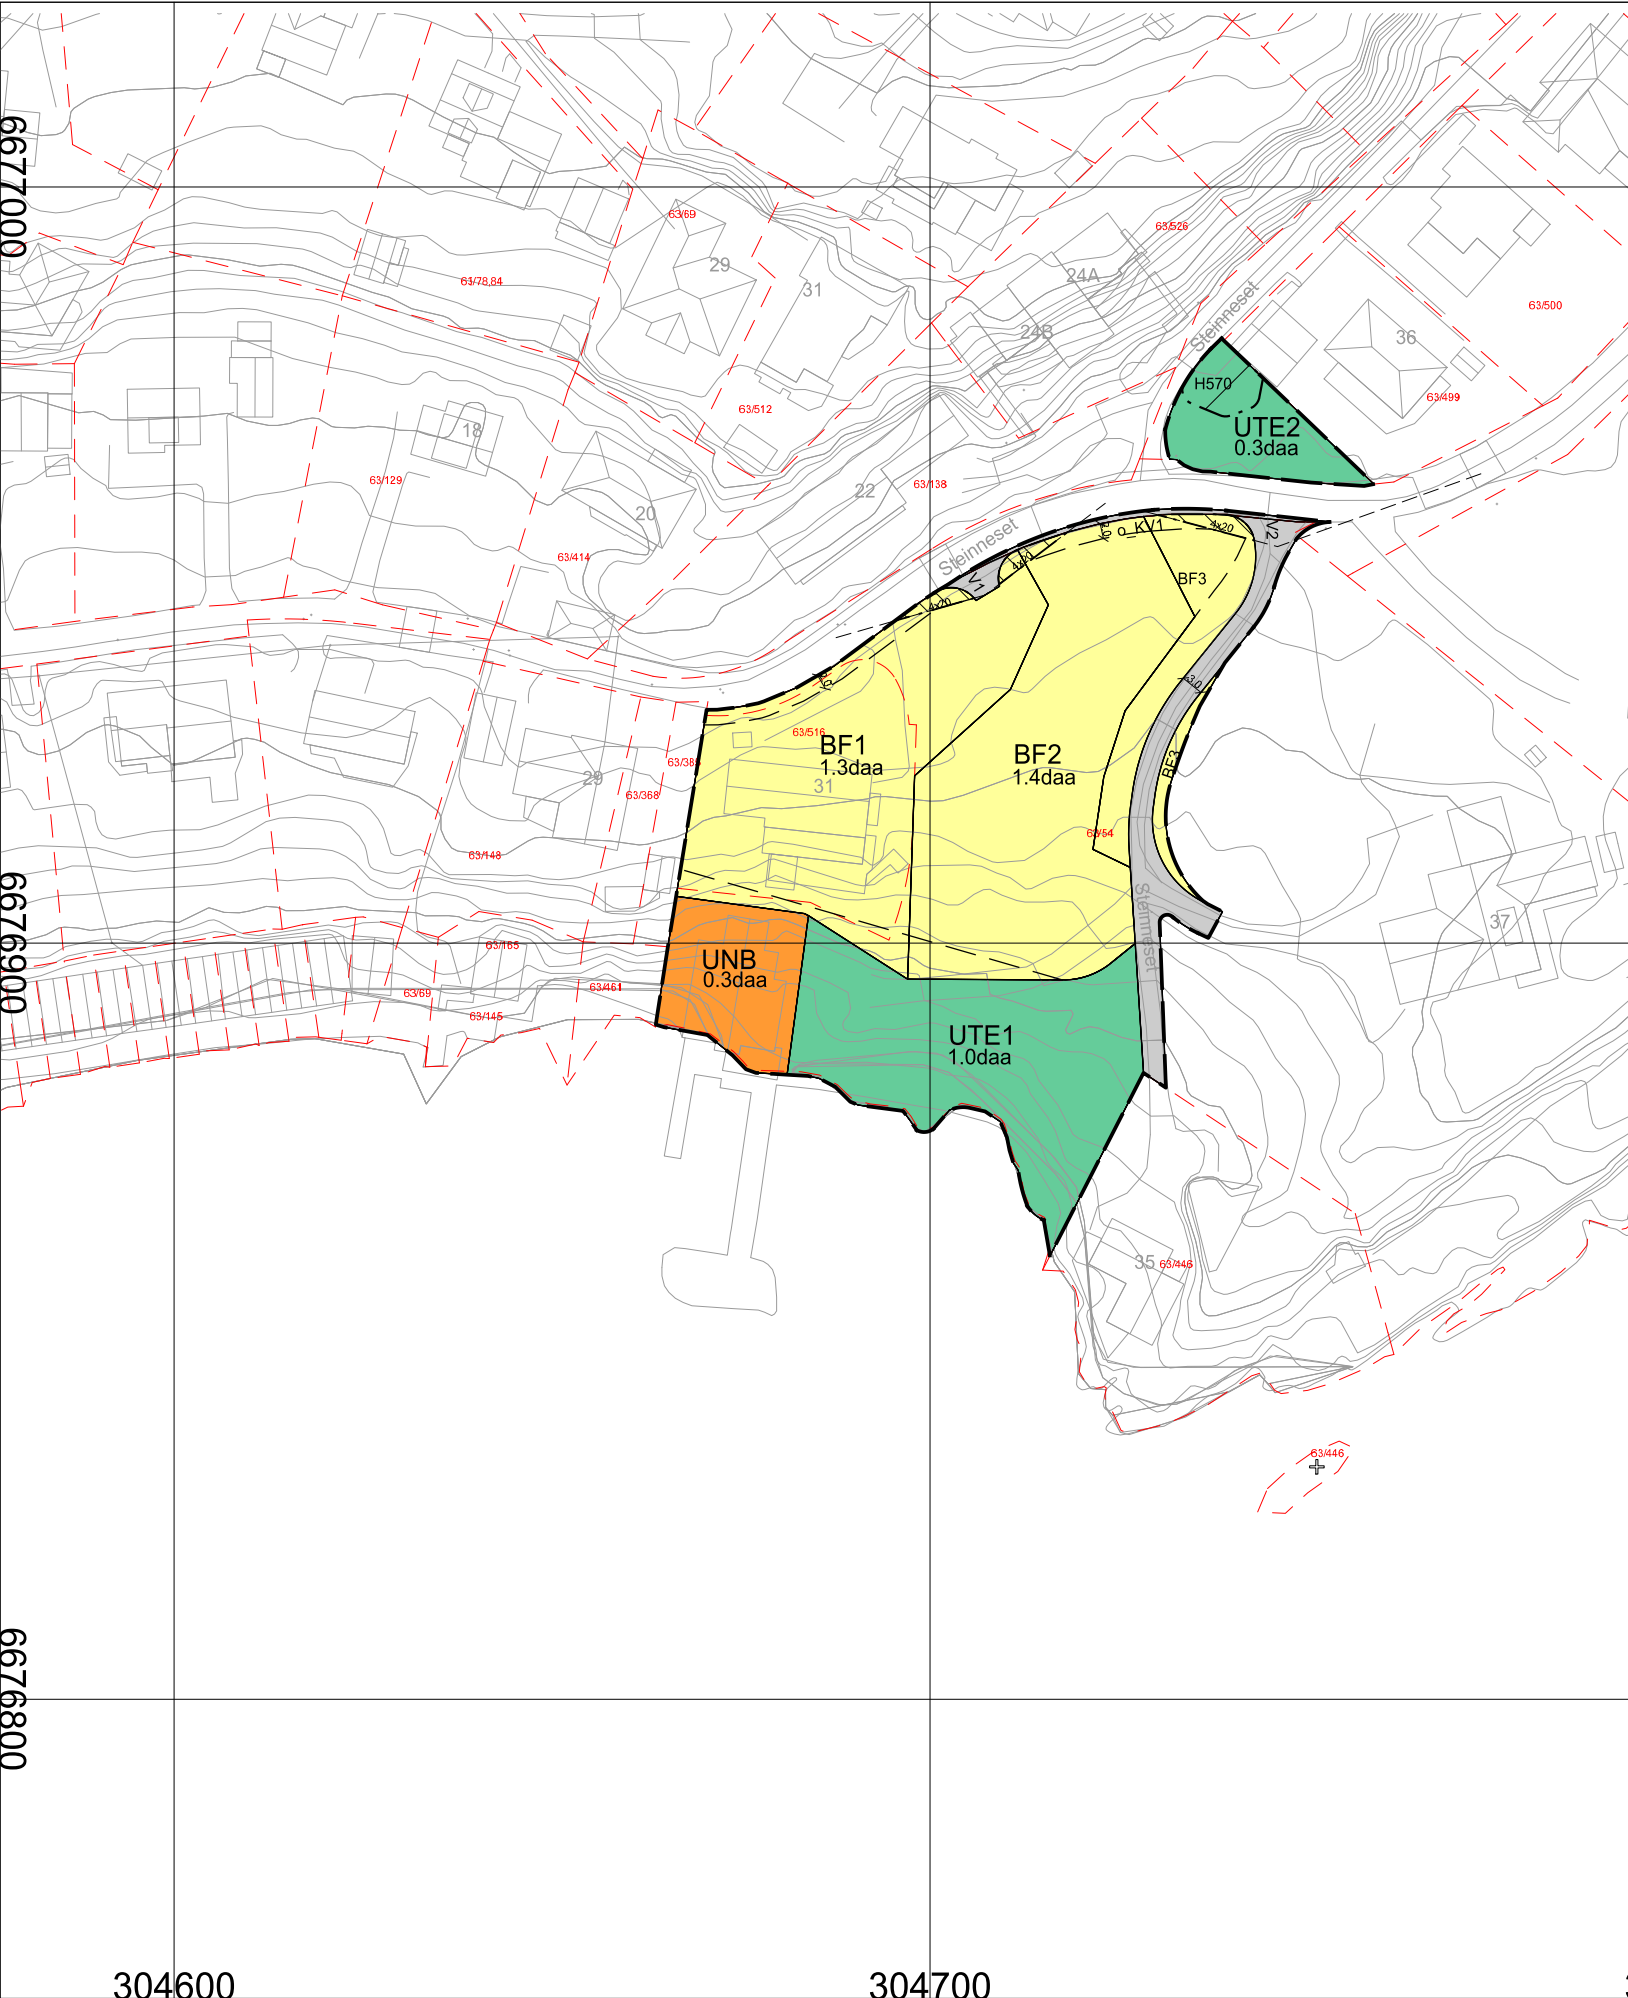

TEGNFORKLARING

AREALFORMÅL (PBL §12-5)

Bebyggelse og anlegg (PBL § 12-5, nr. 1)

- BF Bustader-frittliggjande-småhus(1111)
- UNB Uthus/naust/badehus(1589)
- UTE Uteopphaldsareal(1600)

Samferdselsanlegg og teknisk infrastruktur (PBL § 12-5, nr. 2)

Sone med særlige hensyn (pbl §11-8c)

- V Veg(2010)
- KV Køyreveg(2011)

HENSYNSSONER (PBL § 12-6)

- H570 Bevaring kulturmiljø(H570)

Plankart 1 av 1

SOSI ver. 4.5.2

JURIDISKE TEKSTAR, FLATE-, LINJE- OG PUNKTSYMBOL

(JF. REGULERINGSFØRESEGNENE)

- Plangrense
- Formålsgrense
- Byggegrense (1211)
- Frisktlinje (1222)

BASISKART

- Eiendomsgrense
- Eksisterende bebyggelse
- Godkjent tiltak

Geodetisk grunnlag: UTM32_Euref 89
Geodetisk høydegrunnlag: NN2000
Siste uttaksdato basiskart:

Ekvidistanse: 1m
Kartmålestokk: 1:1000 ved arkformat A 3



Reguleringsendring av:

jf. plan- og byningslovens (pbl) kap.12

Bjørnafjorden Kommune
Lyngheim
Nasjonal arealplan - ID 19990200

Saksbehandling ifølge plan- og bygningsloven

Nabovarsel / høring	Politisk vedtak	Plankart datert	Bestemmelser datert
Forslagsstiller:		Utarbeidet av: 	Saksnummer:
			Siste revisjonsdato plankart: 23.09.2025

Det bekreftes at plankartet er i samsvar med fullmaktvedtak:

Avdelingsleder