


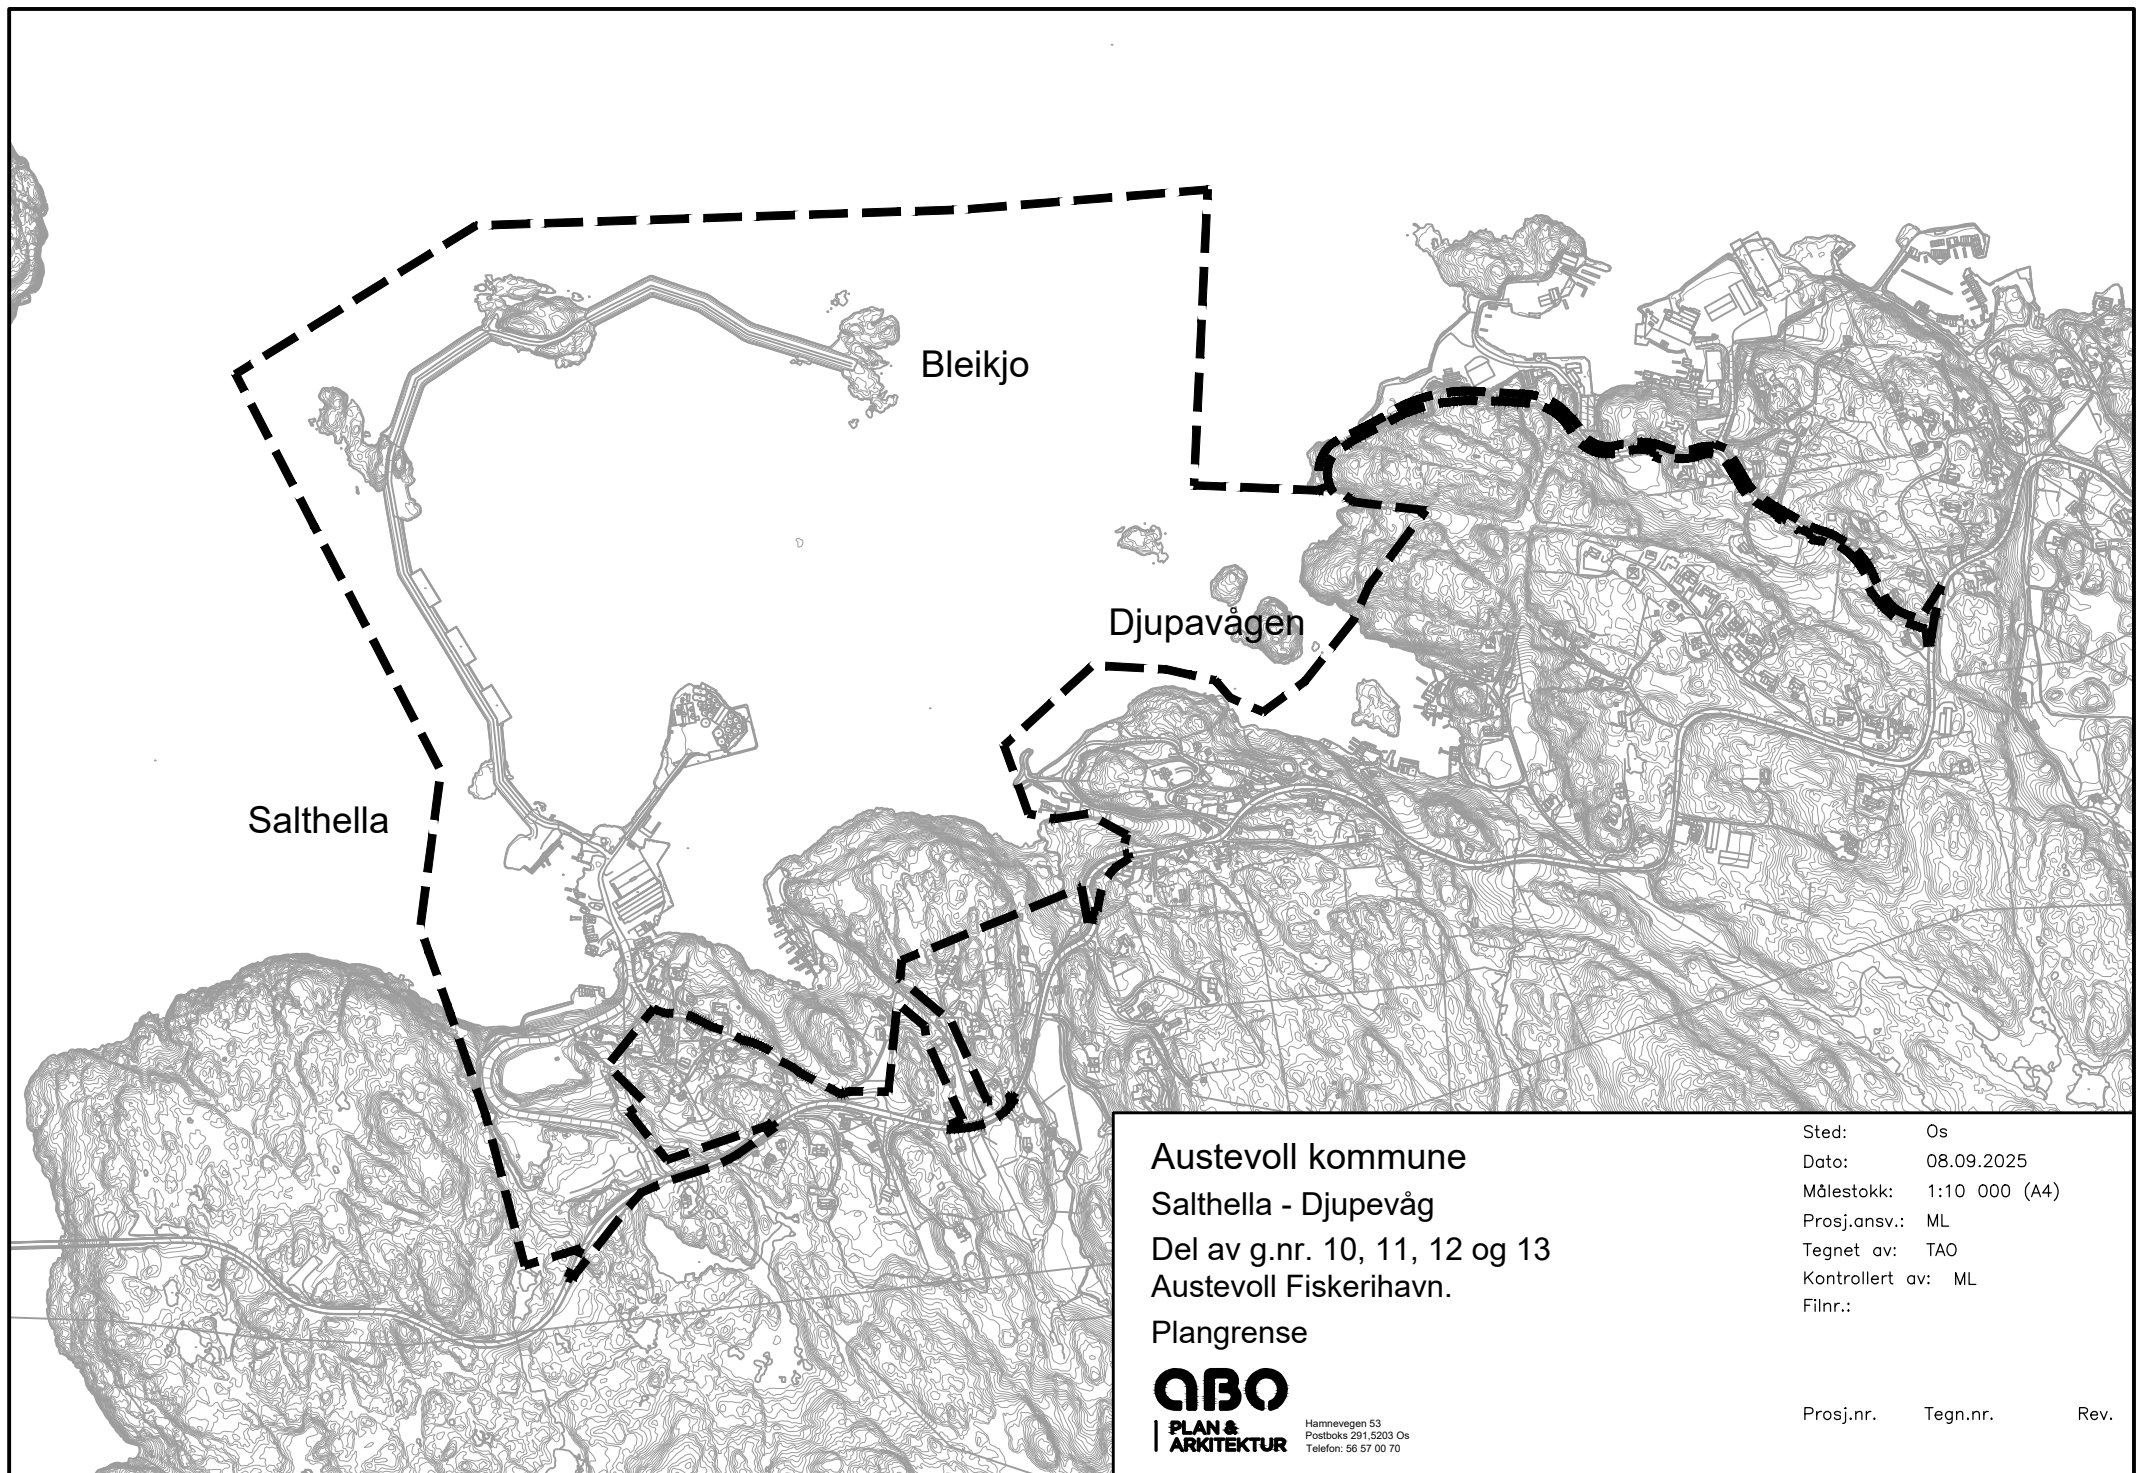

Austevoll kommune

Salthella - Djupevåg

Del av g.nr. 10, 11, 12 og 13
Austevoll Fiskerihavn.

Plangrense

QBO
PLAN &
ARKITEKTUR

Hamnevegen 53
Postboks 291, 5203 Os
Telefon: 56 57 00 70

Sted: Os
Dato: 08.09.2025
Målestokk: 1:10 000 (A4)
Prosj.ansv.: ML
Tegnet av: TAO
Kontrollert av: ML
Filnr.:

Prosj.nr. Tegn.nr. Rev.