


Typisk normalprofil modell 70000

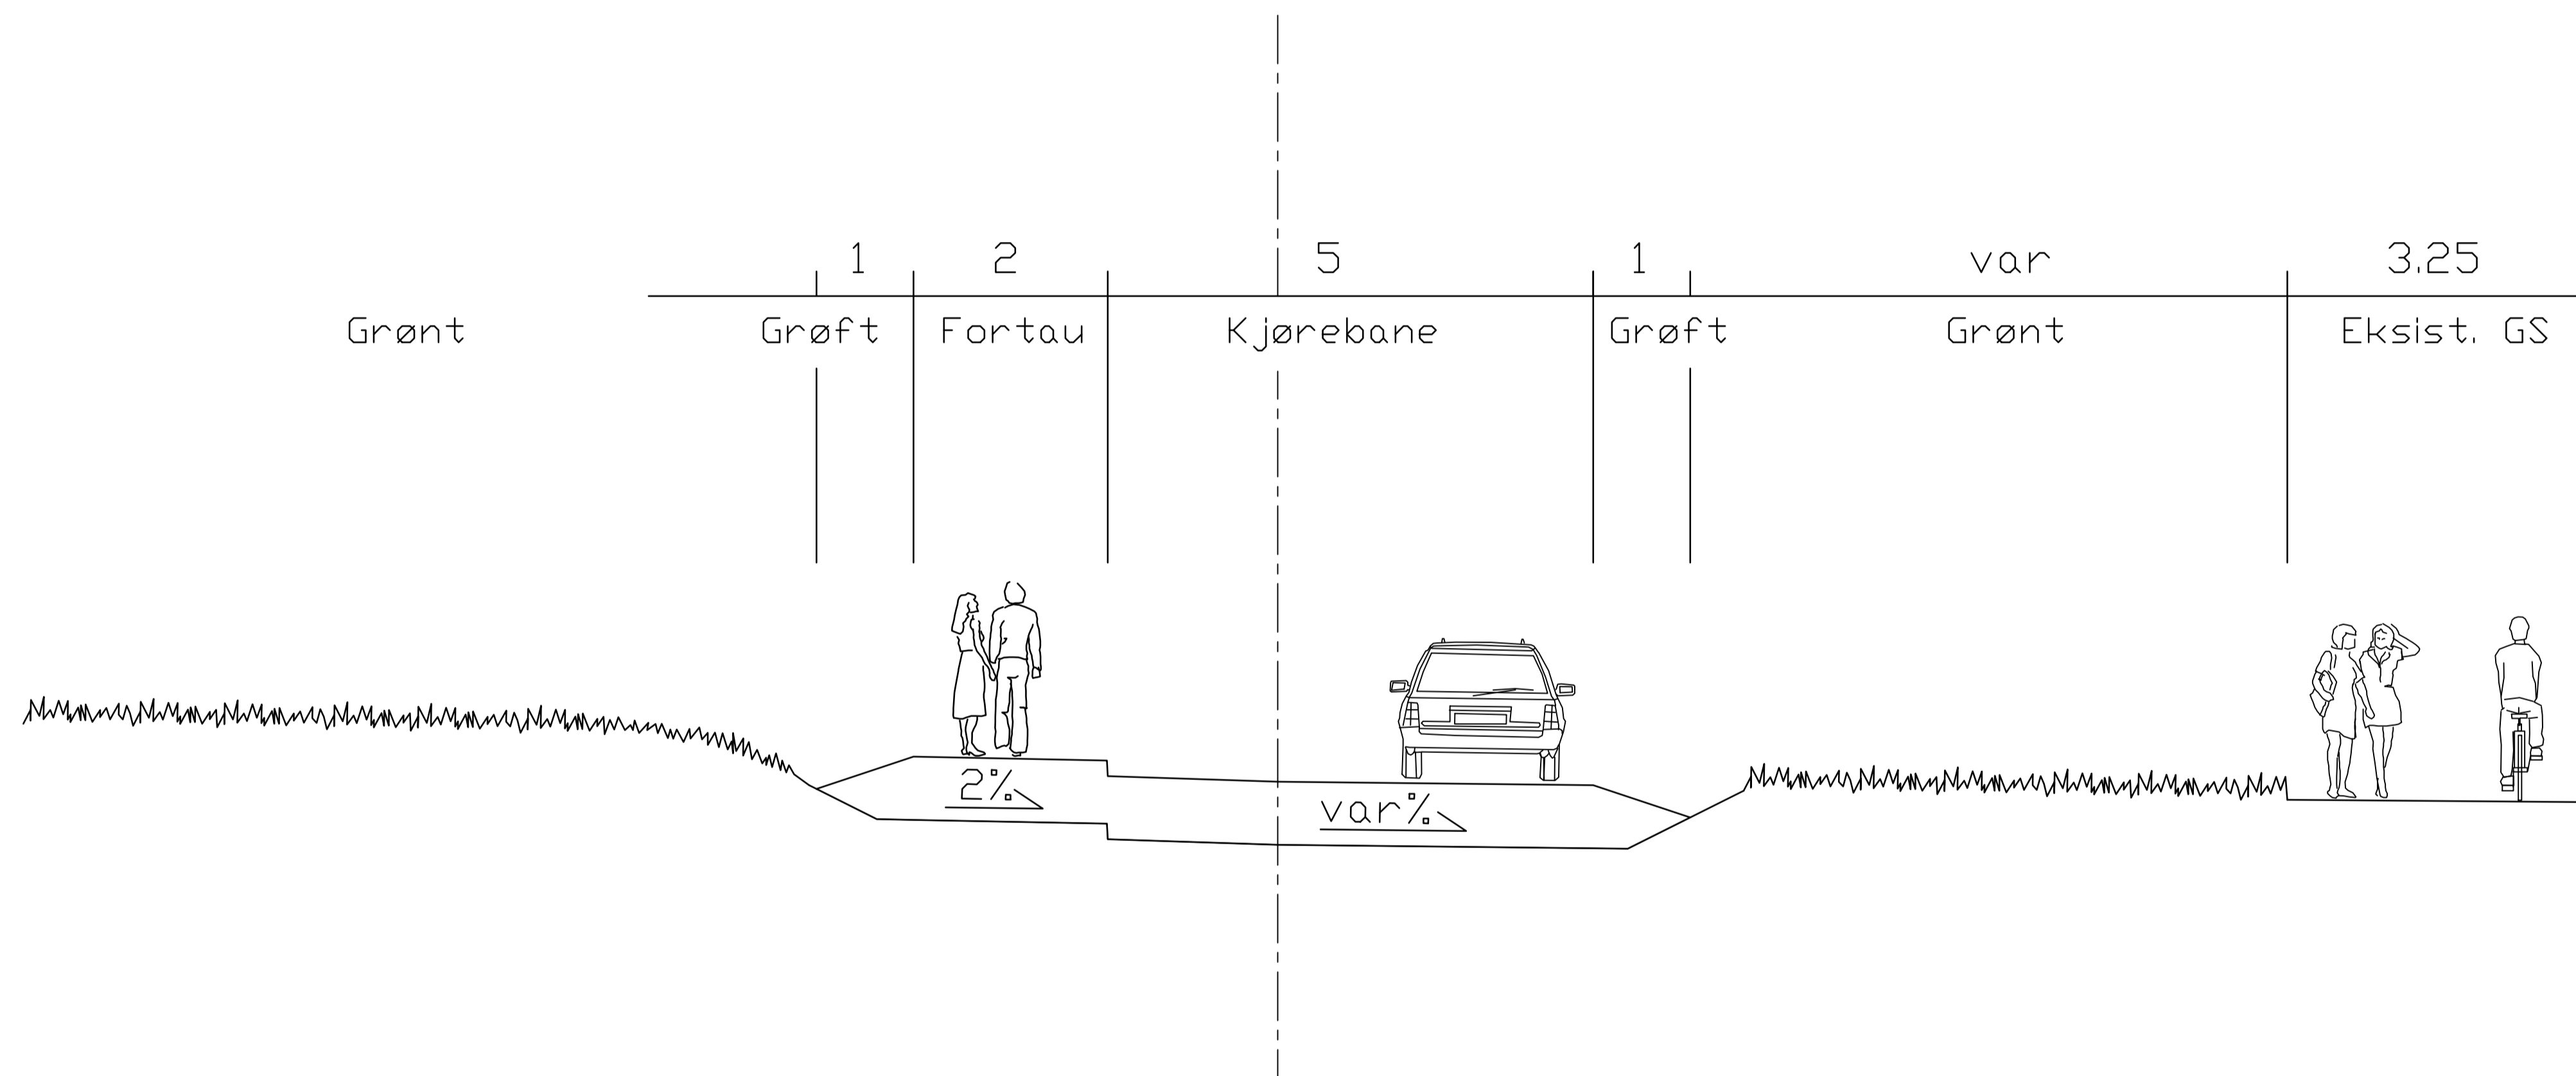

Revisjon	Revisjonen gjelder	Utforb.	Kontr.	Godkjent	Rev. dato
		Saksnr.			
QBO PLAN & ARKITEKTUR <small>Havnveien 53 Postboks 261 0222 Os Telefon: 06 97 69 70</small>		Tegningsdato	15.02.2019		
		Bestiller			
		Prosjekt for			
		Prosjekt av	ABO Plan & Arkitektur AS		
Os kommune		PROF-nummer			
Idrettsvegen, pendler parkering		Arkivnummer			
Typisk normalprofil		Byggeværksnummer			
Modell 70000		Målestokk A1	1:50		
Utarbeidet av	Kontrollert av	Godkjent av	Konsulentarkiv	Tegningsnummer / revisjonsbokstav	F 001
RUO	OKD	OKD	LAY_C		