


Generell merknad:
 Det skal i utgangspunktet ikke gjøres noe med fylkesvegen, men det kan bli aktuelt enkelte plasser. Det er derfor ikke laget senterlinje for fylkesvegen. Det er istedet laget nye tilpasset linjer sirka 50cm fra eksisterende vegkant. Linjene er tilpasset for å få en jevnere kant enn å følge eks vegkant.
 Gang- og sykkelvegen prosjekteres med 2% fall mot grøft mellom veg og GS.

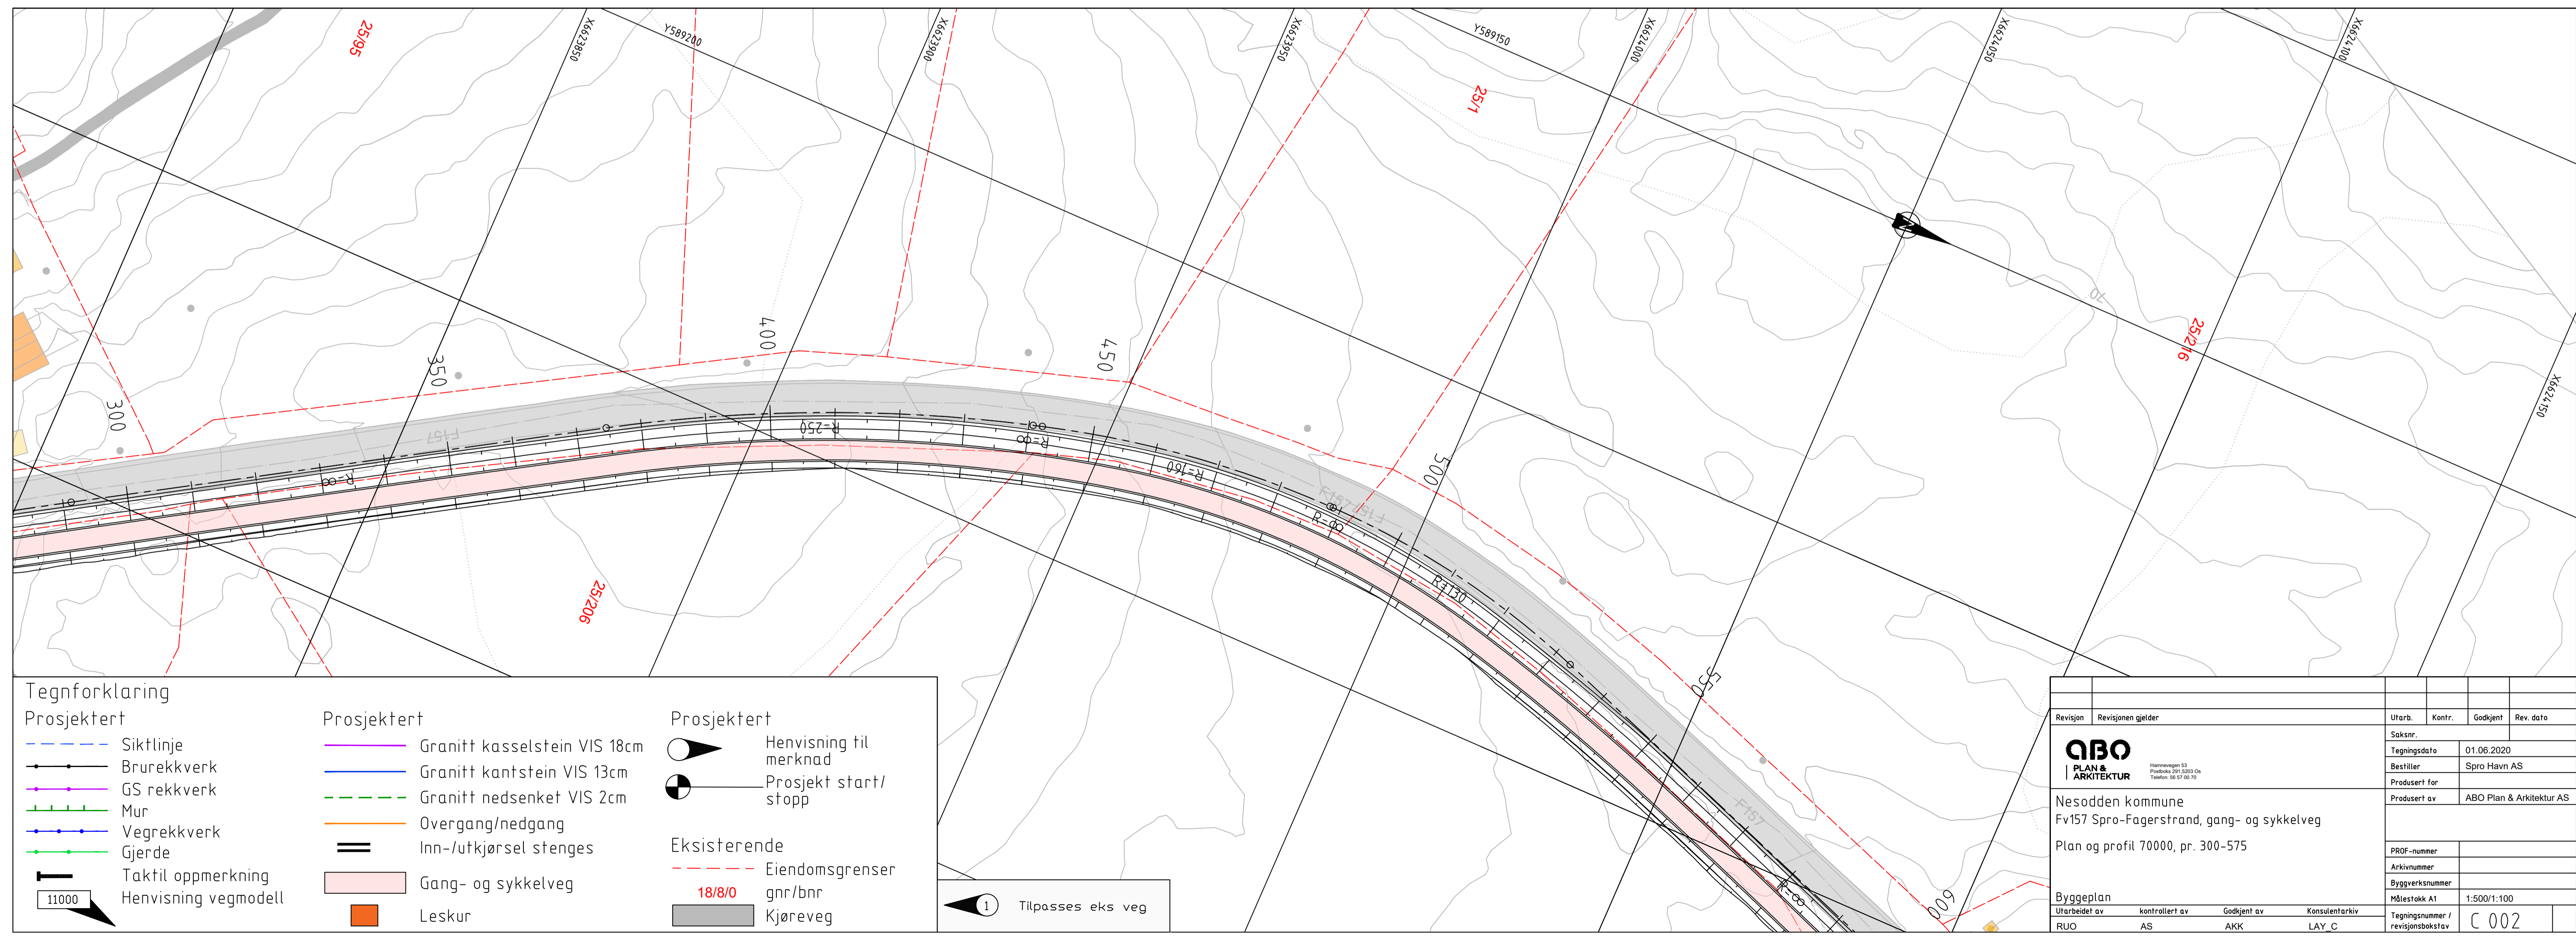

Revisjon	Revisjonen gjelder	Utarb.	Kontr.	Godkjent	Rev. dato

Saksnr.
 Tegningsdato: 01.06.2020
 Bestiller: Spro Havn AS
 Produsert for:
 Produsert av: ABO Plan & Arkitektur AS

Nesodden kommune
 Fv157 Spro-Fagerstrand, gang- og sykkelveg
 Plan og profil 70000, pr. 300-575

PROF-nummer
 Arkivnummer
 Byggeværksnummer
 Målestokk A1 1:500/1:100
 Tegningsnummer / revisjonsbokstav: C 002