
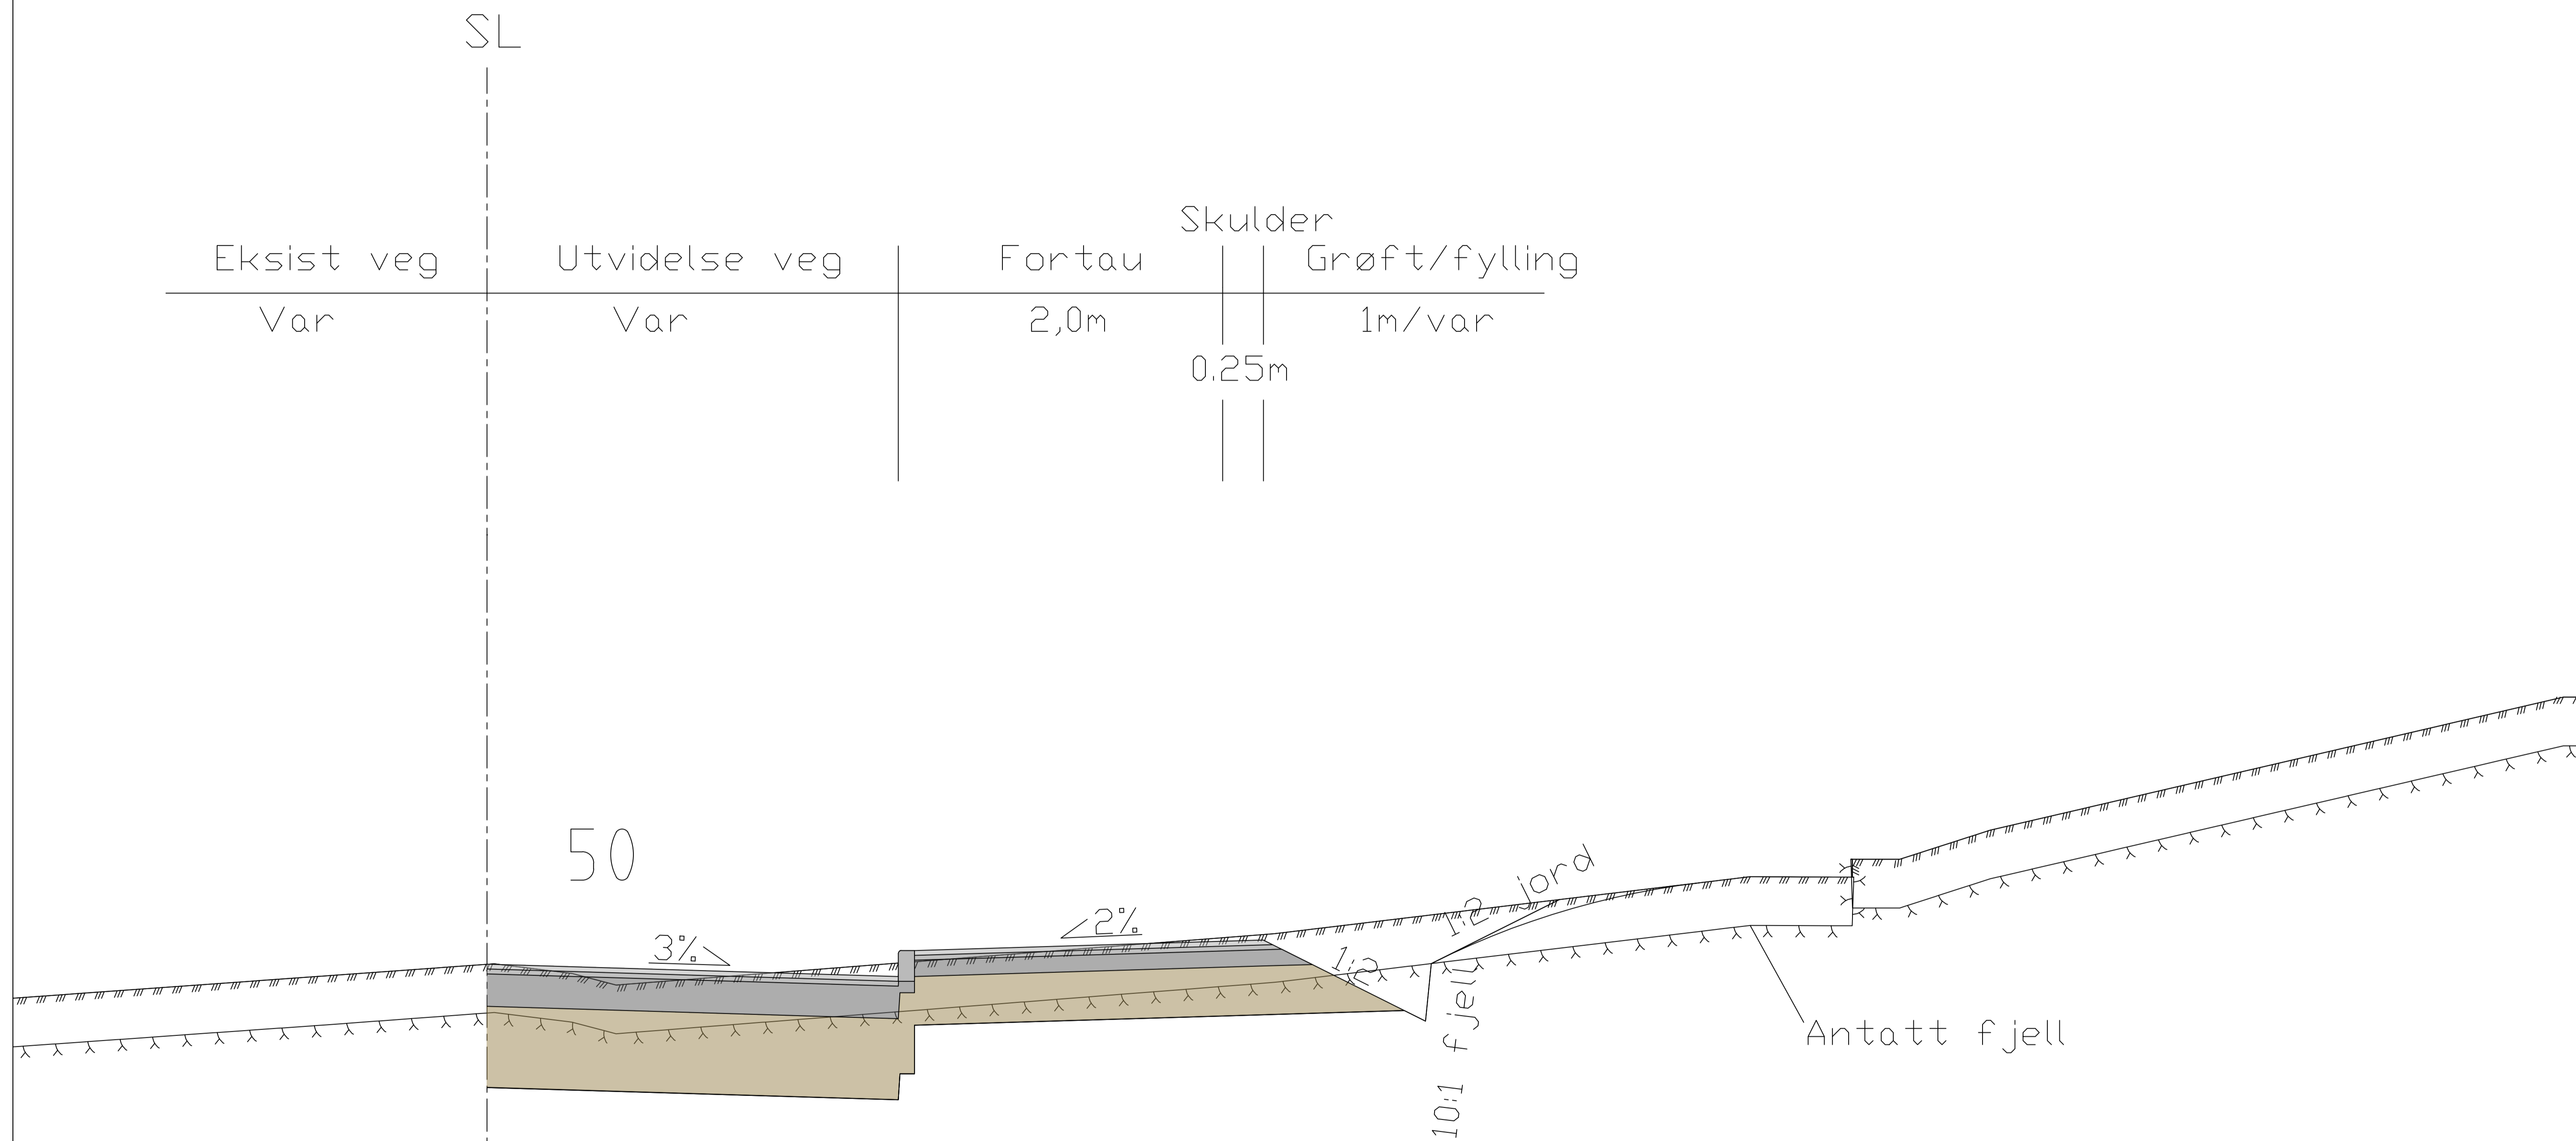


Fortau Mosamyra

Typisk normalprofil

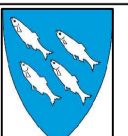

Revisjon	Revisjonen gjelder	Utarb.	Kontr.	Godkjent	Rev. dato
ABO PLAN & ARKITEKTUR <small>Hemnevegen 51 Postboks 312 5203 Os Telefon 56 57 00 70</small>					
Austevoll kommune Mosamyra fortau Typisk normalprofil		Saksnr. Tegningsdato 07.05.2021 Bestiller Austevoll kommune Produsert for Produsert av ABO Plan & Arkitektur AS			
Anbudstegning		Prosjektnummer Arkivnummer Byggeværksnummer Målestokk A1 1:20			
Utarbeidet av	kontrollert av	Godkjent av	Konsulentarkiv		Tegningsnummer / revisjonsbøkestav
RUO	RUO	OKD	LAY F		F 001