



PROFIL NR.	0	50	100	150
HOR.KURV.	R=∞	R=∞	R=∞	R=∞
BREDDEUTV.				
TVERRFALL				
H.kj.b.k.	3,0%	3,0%	3,0%	3,0%
V.kj.b.k.	3,0%	3,0%	3,0%	3,0%
PROFIL H.	30,68	30,58	30,78	31,65
TERRENG H.	30,68	30,51	30,74	31,49
OVERBYGN.T.	49CM	89CM	49CM	89CM

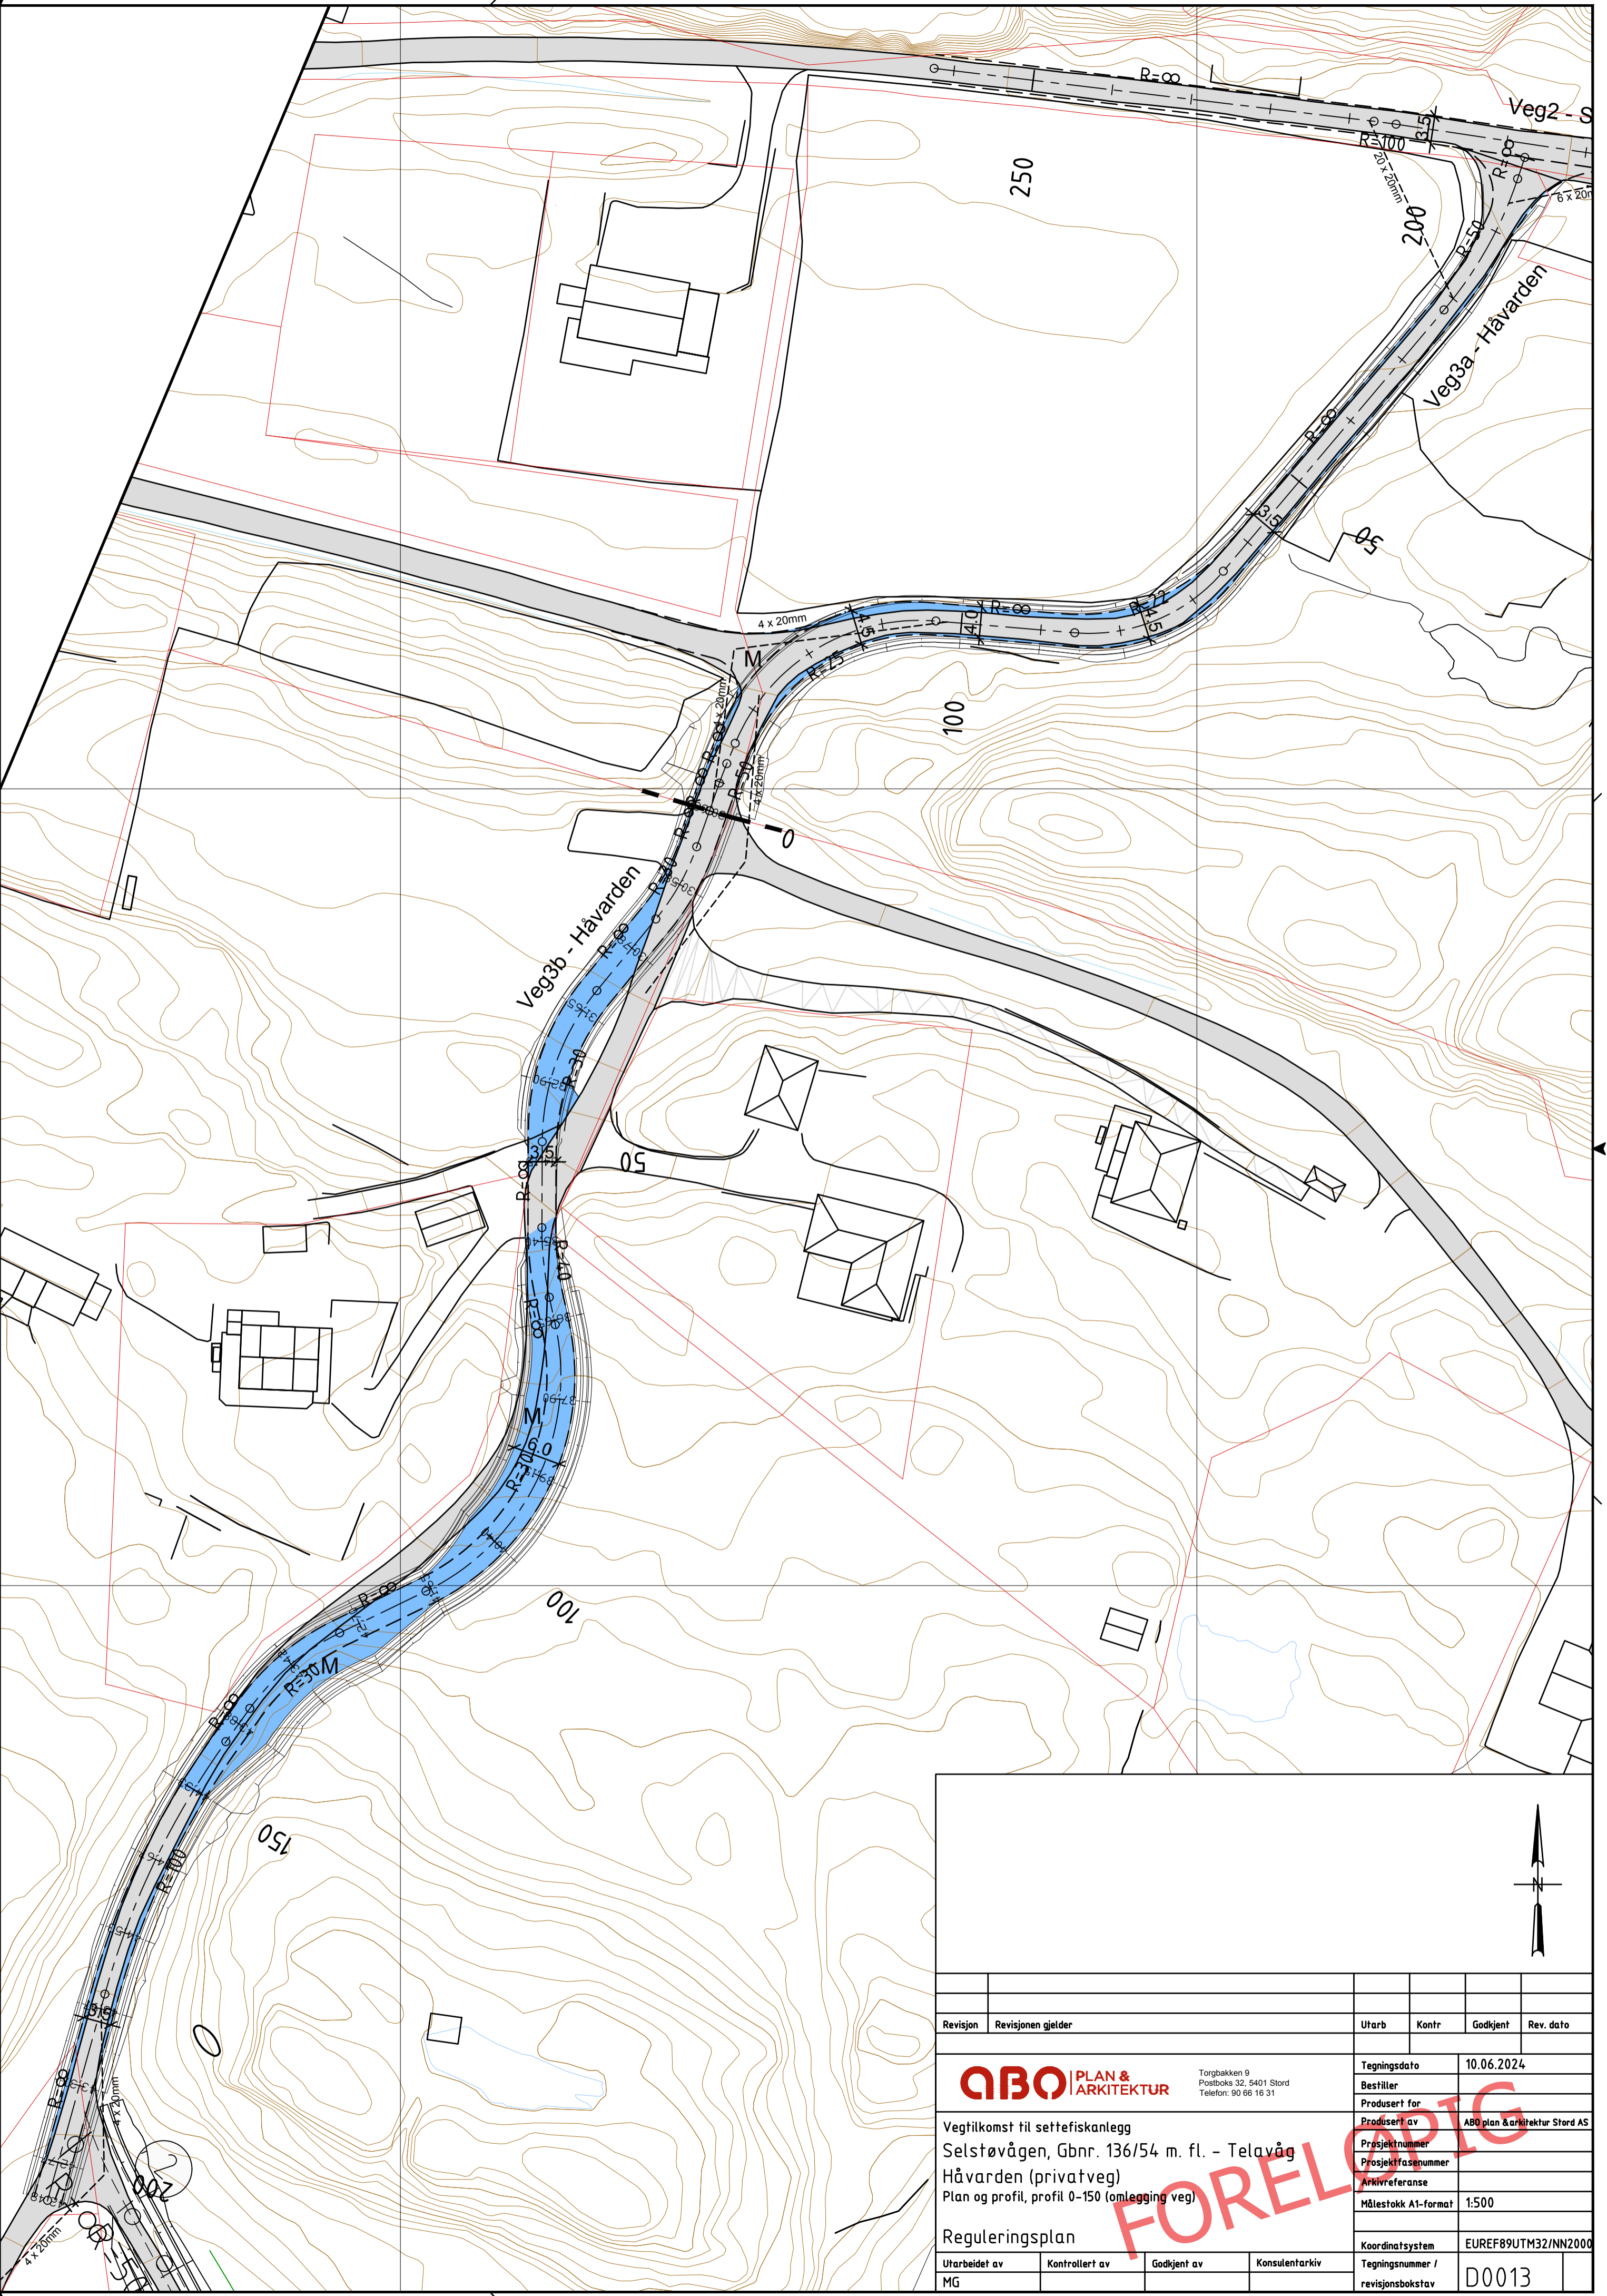

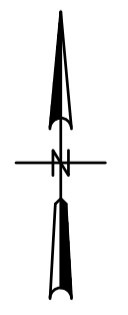

Revisjon	Revisjonen gjelder	Uttarb	Kontr	Godkjent	Rev. dato
<b>QBO PLAN &amp; ARKITEKTUR</b> <small>Torgbakken 9 Postboks 32, 8401 Stord Telefon: 99 66 16 91</small>		Tegningsdato	10.06.2024		
Vegtilkomst til settefiskanlegg		Bestiller	ABO plan & arkitektur Stord AS		
Seltstøvågen, Gbnr. 136/54 m. fl. - Telavåg		Prosjekt av	ABO plan & arkitektur Stord AS		
Håvarden (privatveg)		Prosjektnummer			
Plan og profil, profil 0-150 (omlegging veg)		Prosjekt fase nummer			
		Referanse			
		Målestokk A1-format	1:500		
Reguleringsplan		Koordinatsystem	EUREF89UTM32/NN2000		
Utarbeidet av	Kontrollert av	Godkjent av	Konsulentarkiv	Tegningsnummer /	revisjonsbokstav
MG				D0013	